


ÚZEMNÝ PLÁN OBCE VINOHRADY NAD VÁHOM - ČISTOPIS

VÝKRES ŠIRŠÍCH VZŤAHOV

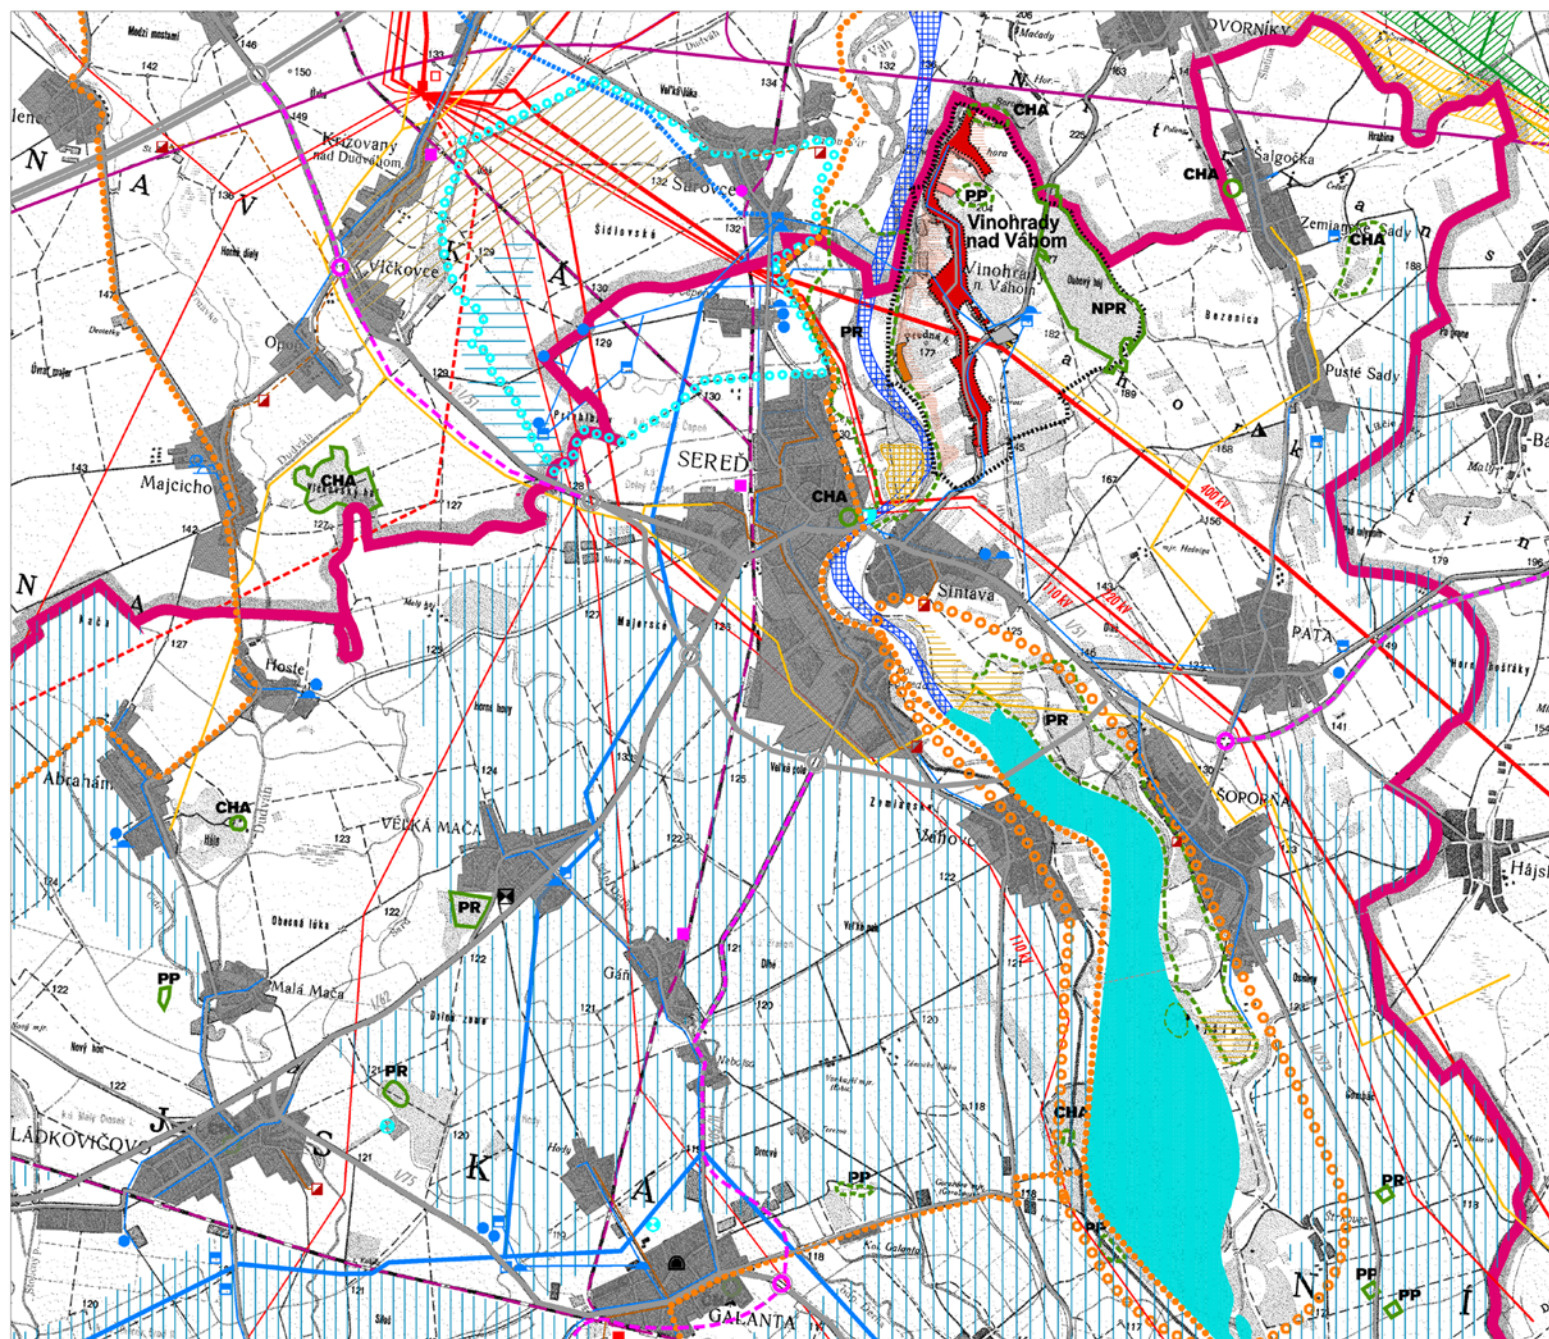

STAV	NÁVRH	LEGENDA
		HRANICA KRAJA
		HRANICA KATASTRA
		HRANICA ZASTAVANÉHO ÚZEMIA K 1.1.1990
		NÁVRH HRANICE ZASTAVANÉHO ÚZEMIA
		ZASTAVANÉ ÚZEMIE SÍDEL
		ZASTAVANÉ ÚZEMIE RIEŠENEJ OBCE
		POĽNOHOSPODÁRSKE USADLOSTI
		PLOCHY VÝROBY A SKLADOVÉHO HOSPODÁRSTVA
		REKREAČNÝ PRIESTOR
		REKREAČNÝ KRAJINNÝ CELOK
		PODDOLOVANÉ ÚZEMIE
		ZOSUV PŮDY
		ZÓNA HAVARIJNÉHO PLÁNOVANIA
		ODVODNENIE
		ZÁVLAHY
		VODNÉ PLOCHY A TOKY
		VODNÁ NÁDRŽ
		PHO VODNÝCH ZDROJOV
		NÁRODNÁ PRÍRODNÁ REZERVÁCIA - DUBNÍK
		PRÍRODNÁ REZERVÁCIA
		PRÍRODNÁ PAMIATKA
		CHRÁNENÝ AREÁL
		DIALNICA
		CESTA I.TRIEDY
		CESTA II.TRIEDY
		CESTA III.TRIEDY
		ŽELEZIČNÁ SIŤ
		CYKLISTICKÉ TRASY
		MIMOÚROVŇOVÁ KRÍŽOVATKA
		ELEKTRICKÉ VEDENIE 400KV
		ELEKTRICKÉ VEDENIE 200KV
		ELEKTRICKÉ VEDENIE 110KV
		PLYNOVOD VVT - TRANZITNÝ
		VTL PLYNOVOD
		ROPOVOD
		DIAKOVOD
		VODOVOD
		KANALIZÁCIA
		ROZVODNÁ VVN
		VYUŽÍVANÝ PRAMEŇ
		MINERÁLNY PRAMEŇ
		VODOJEM
		ČERPACIA STANICA
		ZDROJ GEOTERMÁLNEJ VODY
		ČOV
		SPALOVŇA PRIEMYSELNÉHO TOVARU
		SKLÁDKA S OSOBITÝMI PODMIENKAMI SKLÁDKAMI
		SKLÁDKA KOMUN. A PRIEMYSEL ODPADU
		PRIŠTAV
		ŽELEZIČNÁ STANICA
		ŽELEZIČNÁ ZASTÁVKA

ING. M. KRUMPOLOVÁ
ING. V. KRUMPOLEC
ING. A. GRACIOVÁ
ING. T. DAVIDOVÁ
ING. J. KRALIK ČR
ING. ARCH. J. KRUMPOLEC
ING. ARCH. V. VOJNÝ

PROGRAM
OBNOVY DEJINY


A-Ž
projekt
Január 2003



1
M 1:50 000

ÚZEMNÝ PLÁN OBCE VINOHRADY NAD VÁHOM - ČISTOPIS

KOMPLEXNÝ VÝKRES PRIESTOROVÉHO USPORIADANIA A FUNKČNÉHO VYUŽÍVANIA ÚZEMIA

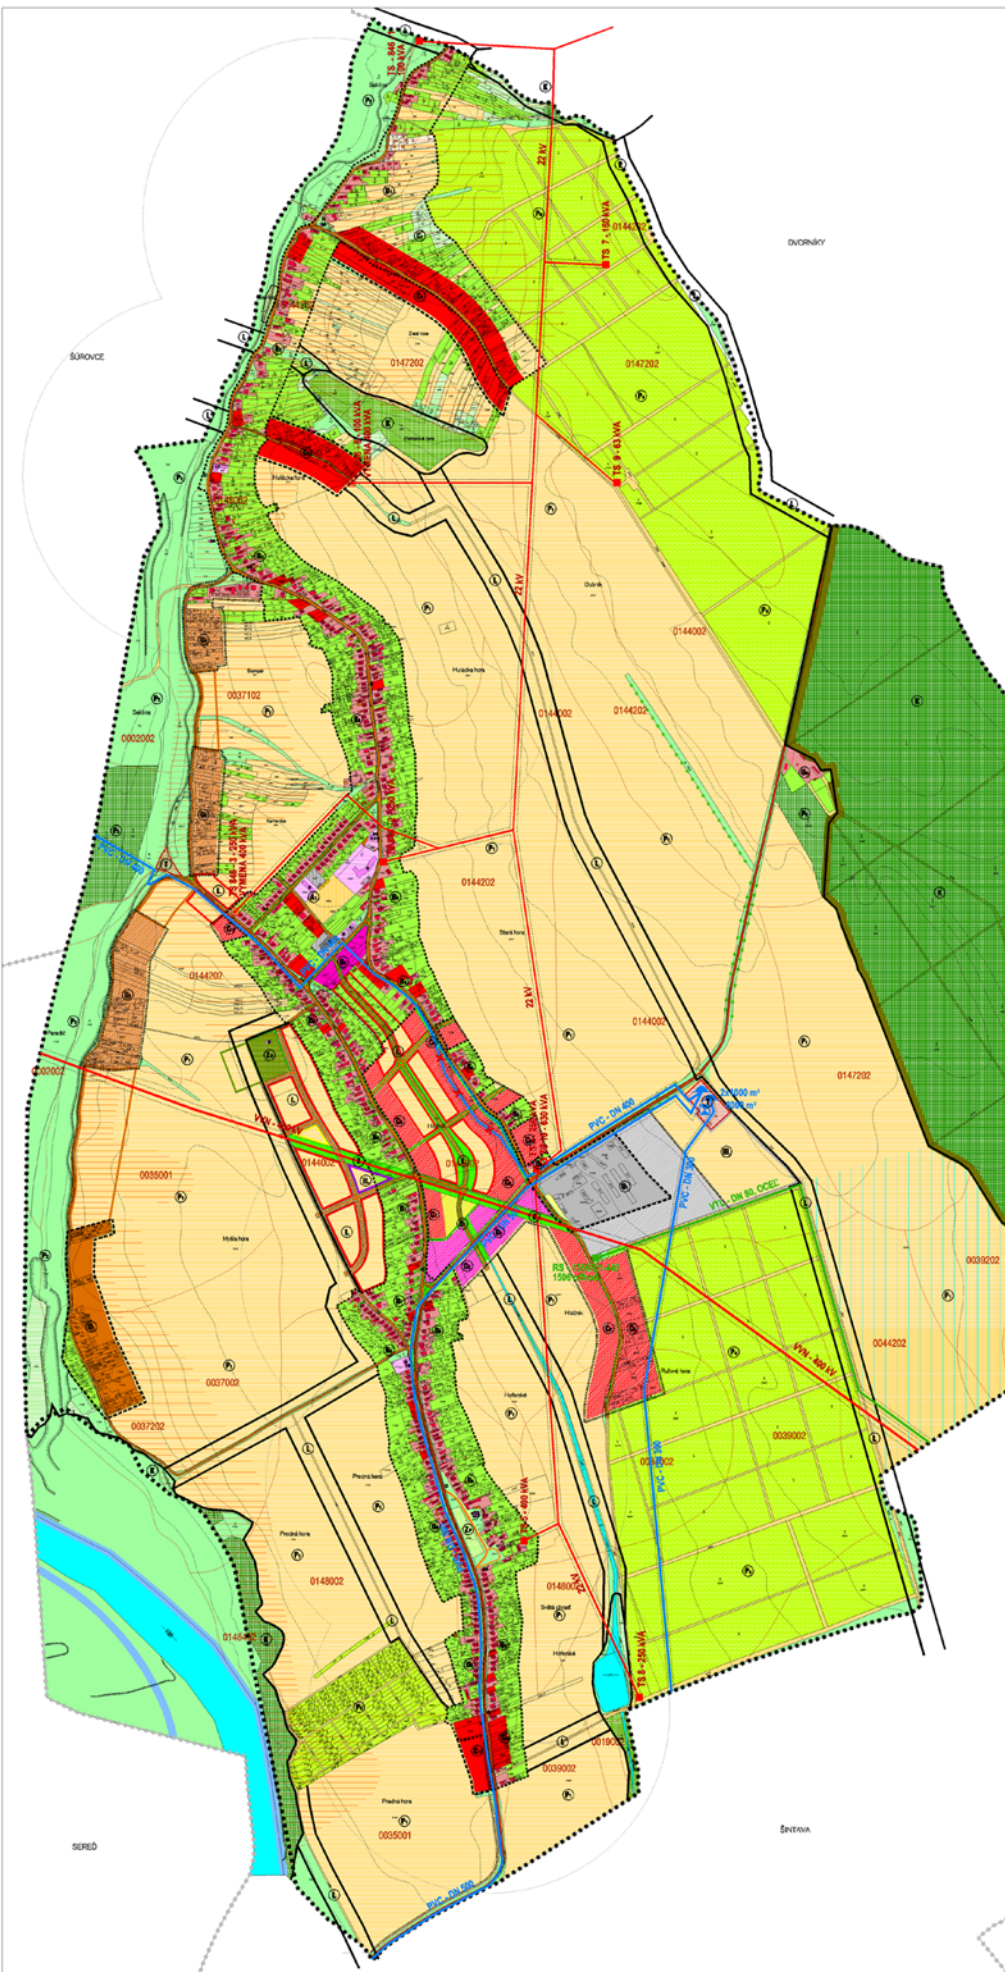


STAV	NÁVRH	VÝHĽAD
-----	-----	HRANICA K.Ú. - RIEŠENÉHO ÚZEMIA
-----	-----	HRANICA ZASTAVANÉHO ÚZEMIA K 1.1.1990
-----	-----	NÁVRH HRANICE ZASTAVANÉHO ÚZEMIA
-----	-----	RODINNÁ ZÁSTAVBA
-----	-----	BYTOVÁ ZÁSTAVBA
-----	-----	ZMIEŠANÉ ÚZEMIE - BYTIANIE A OBČIANSKA VYBAVENOSŤ
-----	-----	ZÁKLADNÁ OBČIANSKA VYBAVENOSŤ
-----	-----	PLOCHY VÝROBY A SKLADOVÉHO HOSPODÁRSTVA
-----	-----	ŠPORTOVÉ A REKREAČNÉ PLOCHY
-----	-----	PLOCHY REKREAČNO - OBYTNÉJ ZÁSTAVBY
-----	-----	PLOCHY VÝŽIVNÉHO ZVÝŠENIA OCHRANY
-----	-----	NÁRODNÁ PRÍRODNÁ REZERVÁCIA
-----	-----	PAMÄTKOVO CHRÁNENÝ OBJEKT
-----	-----	HOSPODÁRSKY OBJEKT
-----	-----	POCHODHOSPODÁRSKE USADLOSŤI
-----	-----	PLOCHY TECHNICKÉJ INFRAŠTRUKTÚRY
-----	-----	ZELEŇ IZOLAČNÁ, VÝPLŇOVÁ
-----	-----	ZELEŇ ZÁHRADNÁ
-----	-----	ZELEŇ PARKOVÁ
-----	-----	CINTORÍN
-----	-----	VINOHRADY
-----	-----	KRAJINNÁ ZELEŇ
-----	-----	LESY
-----	-----	LÚKY A PASIEKNY
-----	-----	LÍSNOVÁ ZELEŇ - STROMORADIA
-----	-----	ORNÁ PÔDA
-----	-----	ZÁVLAMY
-----	-----	BPEJ
-----	-----	VODNÉ PLOCHY A TOKY
-----	-----	VODNÁ NÁDRŽ SÉRIE
-----	-----	SKLÁDKA TKO - REKULTIVÁCIA
-----	-----	OCHRANNÉ PÁSMA VŠETKÝCH DRUHOV
-----	-----	REGULÁCIA BLOKOV
-----	-----	OSTATNÉ PLOCHY

- 1 MIESTNY ÚRAD
- 2 ZÁKLADNÁ ŠKOLA
- 3 MATERSKÁ ŠKOLA
- 4 REMISO
- 5 PRESO J & J
- 6 JARICA
- 7 POŠTA
- 8 DOM SMŮTKU
- 9 RESTAURÁCIA
- 10 POTRAVINY
- 11 KOSTOL
- 12 ROZLIČNÝ TOVAR
- 13 MINIBUS VÝLUKA
- 14 POTRAVINY
- 15 POTRAVINY
- 16 POŽIARNÁ ZBRANICA
- 17 POMESTNOSTI
- 18 KAPLANKA
- 19 MIESTNA KNIŽNICA
- 20 OBYTOVÁ BESEDA

STAV	NÁVRH	VÝHĽAD
-----	-----	ZBERNÁ KOMUNIKÁCIA - B1,B2
-----	-----	OBSLUŽNÁ KOMUNIKÁCIA - C1,C2,C3
-----	-----	PEŠIA KOMUNIKÁCIA
-----	-----	ODSTAVNÉ A PARKOVACIE PLOCHY
-----	-----	ZASTÁVKY PVD
-----	-----	IZOCHRONA PEŠEJ DOSTUPNOSTI
-----	-----	VVT1 A VTL PLYNOVOD
-----	-----	STL PLYNOVOD
-----	-----	REGULAČNÁ STANICA PLYNU
-----	-----	VH ŽIVÝ VEDENIE
-----	-----	VH 400V VEDENIE
-----	-----	TRAFOSTANICA
-----	-----	TRAFOSTANICA - VÝMERA
-----	-----	VODOVOD
-----	-----	DIAKOVODNÉ POTRUBIE
-----	-----	DIAKOVODNÉ POTRUBIE - PREKLÁDKA
-----	-----	VOODOJEM
-----	-----	ČERPAČIA STANICA
-----	-----	KANALIZÁCIA
-----	-----	ČISTIARŇ ODPADOVÝCH VÔD
-----	-----	PREČERPÁVACIA STANICA
REGULÁCIA FUNKČNÉHO VYUŽITIA		
A	C	L
B	D	M
KL	O	RL
O	O	RL
P	U	
U	U	
Z		
		VIEDIEK JADROVÉ ÚZEMIE
		OBYTNÉ ÚZEMIE RODNÝCH DOMOV
		ZMIEŠANÉ ÚZEMIE OBČIANSKEJ VYBAVENOSTI A BYTIANIA
		KRAJINNÁ ZELEŇ - PLOCHY A LÍSNÉ PRÍROVY KOSTRY ÚSES
		VÝROBA A SKLADOVÉ HOSPODÁRSTVO
		PLOCHY POCHODHOSPODÁRSKEJ A LESNEJ KRAJINY
		ÚZEMIA PRE ROZVOJ POCHODHOSPODÁRSKEJ VÝROBY
		VEREJNÁ A PARKOVÁ UPRAVENÁ ZELEŇ, CINTORÍN

ÚZEMNÝ PLÁN OBCE VINOHRADY NAD VÁHOM - ČISTOPIS

OCHRANA PŘÍRODY A TVORBY KRAJINY A PRVKOV ÚSES

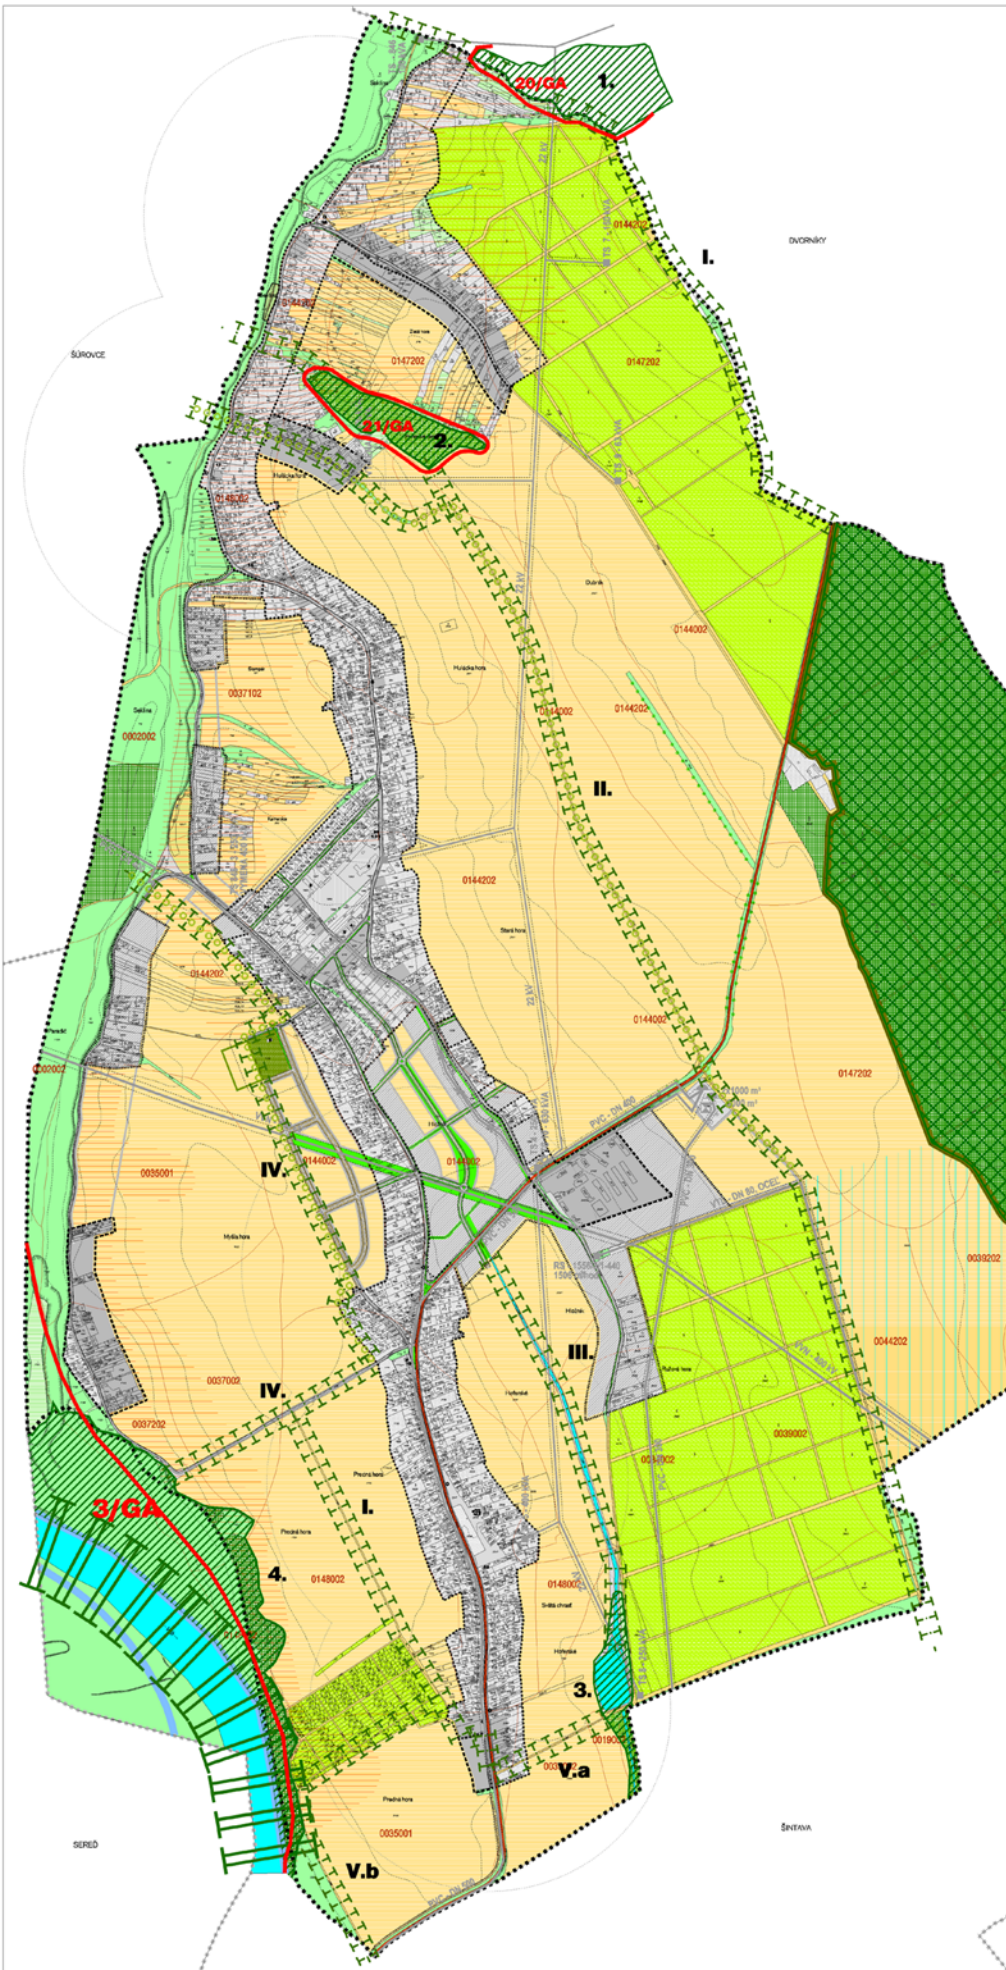

STAV	NÁVRH	VÝHEAD
-----	-----	HRANICA K.Ú. - ŘEŠENÉHO ÚZEMIA
-----	-----	HRANICA ZASTAVANÉHO ÚZEMIA K 1.1.1990
-----	-----	NÁVRH HRANICE ZASTAVANÉHO ÚZEMIA
-----	-----	RODINNÁ ZÁSTAVBA
-----	-----	BYTOVÁ ZÁSTAVBA
-----	-----	ZMIEŠANÉ ÚZEMIE - BYTAVIE A OBČIANSKA VYBAVENOSŤ
-----	-----	ZÁKLADNÁ OBČIANSKA VYBAVENOSŤ
-----	-----	PLOCHY VÝROBY A SKLADOVÉHO HOSPODÁRSTVA
-----	-----	ŠPORTOVÉ A REKREAČNÉ PLOCHY
-----	-----	PLOCHY REKREAČNO - OBYTNÉ ZÁSTAVBY
-----	-----	PLOCHY VÝŽIVNÉHO ZVÝŠENIA OCHRANY
-----	-----	NÁRODNÁ PRÍRODNÁ REZERVÁCIA
-----	-----	PAMÄTKOVO CHRÁNENÝ OBJEKT
-----	-----	HOSPODÁRSKY OBJEKT
-----	-----	POCHODHOSPODÁRSKE USADLOSŤI
-----	-----	PLOCHY TECHNICKÉ INFRAŠTRUKTÚRY
-----	-----	ZELEŇ IZOLAČNÁ, VÝPLŇOVÁ
-----	-----	ZELEŇ ZÁHRADNÁ
-----	-----	ZELEŇ PARKOVÁ
-----	-----	CINTORÍN
-----	-----	VINOHRADY
-----	-----	KRAJINNÁ ZELEŇ
-----	-----	LESY
-----	-----	LÚKY A PASIEKNY
-----	-----	LÍSNOVÁ ZELEŇ - STROMORADIA
-----	-----	ORNÁ PÔDA
-----	-----	ZÁVLAMY
-----	-----	BPEJ
-----	-----	VODNÉ PLOCHY A TOKY
-----	-----	VODNÁ NÁDRŽ SÉRIE
-----	-----	SKLÁDKA TKO - REKULTIVÁCIA
-----	-----	OCHRANNÉ PÁSMA VŠETKÝCH DRUHOV
-----	-----	REGULÁCIA BLOKOV
-----	-----	OSTATNÉ PLOCHY

1. MIESTNY ÚRAD
2. ZÁKLADNÁ ŠKOLA
3. MATEŘSKÁ ŠKOLA
4. REMISO
5. PRESSO / B.J.
6. JARICA
7. POŠTA
8. DOM SMŮTKU
9. RESTAURÁCIA
10. POTRAVINY
11. KOSTOL
12. ROZLIČNÝ TOVAR
13. MINERÁLNÁ VODA
14. POTRAVINY
15. POTRAVINY
16. POŽIARNÁ ZBROJICA
17. POHODIENOSŤ
18. KAPLINKA
19. MIESTNA KNIŽNICA
20. OBYTOVÁ BESEDA

STAV	NÁVRH	VÝHEAD
-----	-----	ZBERNÁ KOMUNIKÁCIA - B1,B2
-----	-----	OBSLUŽNÁ KOMUNIKÁCIA - C1,C2,C3
-----	-----	PEŠIA KOMUNIKÁCIA
-----	-----	ODSTAVNÉ A PARKOVACIE PLOCHY
-----	-----	ZASTÁVKY PNO
-----	-----	IZOCHRONÁ PEŠEJ DOSTUPNOSTI
-----	-----	VVTI A VTI PLYNOVOD
-----	-----	STL PLYNOVOD
-----	-----	REGULÁČNÁ STANICA PLYNU
-----	-----	VN 22KV VEDENIE
-----	-----	VN 400KV VEDENIE
-----	-----	TRAFOSTANICA
-----	-----	TRAFOSTANICA - VÝMERA
-----	-----	VODOVOD
-----	-----	DIAGNOSTICKÉ POTRUBIE - PREKLÁDKA
-----	-----	VODOJEM
-----	-----	ČERPAČIA STANICA
-----	-----	KANALIZÁCIA
-----	-----	ČISTIAREŇ ODPADOVÝCH VÔD
-----	-----	PREČERPAČIA STANICA
-----	-----	BIOCENTRUM NADREGIONÁLNE
-----	-----	BIOCENTRUM REGIONÁLNE
-----	-----	BIOCENTRUM LOKÁLNE
-----	-----	BIOKORIDOR NADREGIONÁLNY
-----	-----	BIOKORIDOR LOKÁLNY
-----	-----	CHRÁNENÉ ÚZEMIE
-----	-----	NELESNÁ DREVINÁ VEGETÁCIA-OP-BK

ING. M. KRUMPOLEČOVÁ
ING. V. KRUMPOLEČ
ING. A. DEREVENČOVÁ
ING. M. GRÁČIKOVÁ


ING. T. DAVIDOVÁ
ING. J. KRÁLIK CSc.
ING. ARCH. V. VODNÝ
ING. ARCH. J. KRUMPOLEČ



4
M 1:10 000

ÚZEMNÝ PLÁN OBCE VINOHRADY NAD VÁHOM - ČISTOPIS

NAVRH RIEŠENIA VEREJNÉHO DOPRAVNÉHO VYBAVENIA

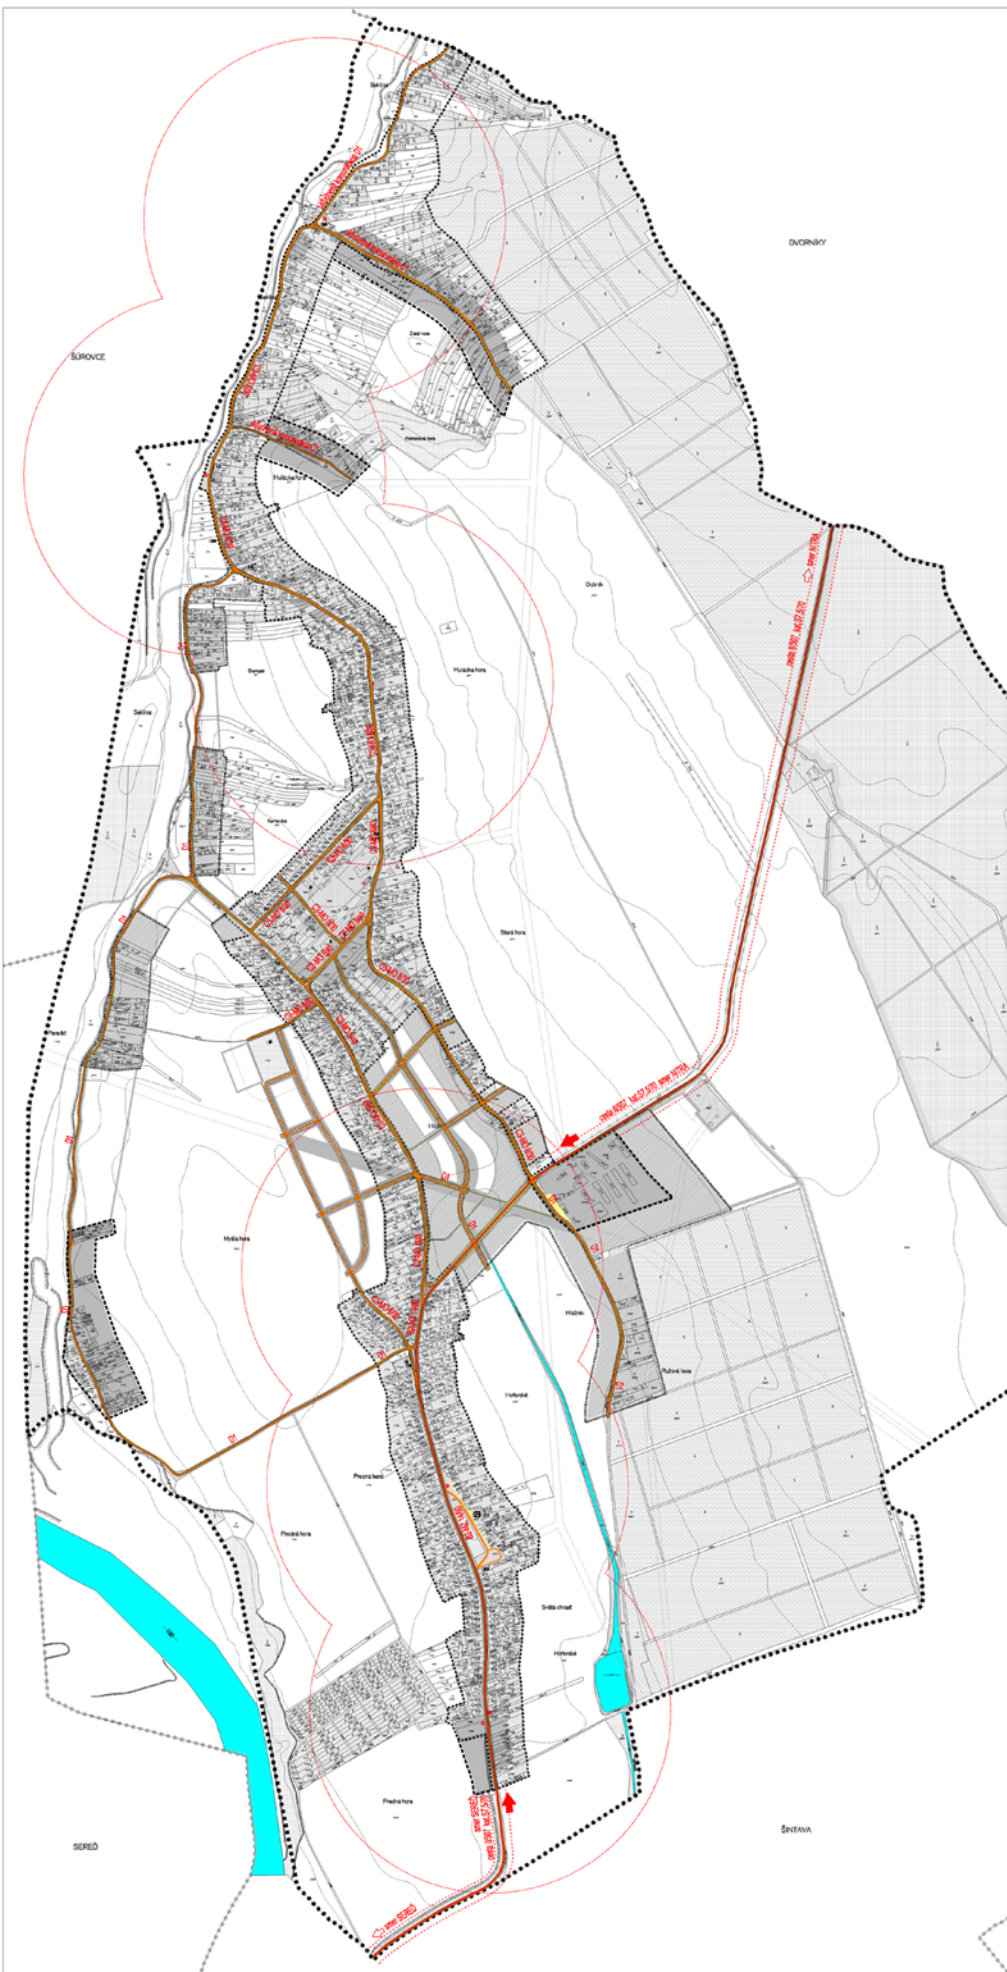

STAV	NÁVRH	VÝHĽAD
-----	-----	HRANICA K.Ú. - RIEŠENÉHO ÚZEMIA
-----	-----	HRANICA ZASTAVANÉHO ÚZEMIA K 1.1.1990
-----	-----	NÁVRH HRANICE ZASTAVANÉHO ÚZEMIA
-----	-----	RODINNÁ ZÁSTAVBA
-----	-----	BYTOVÁ ZÁSTAVBA
-----	-----	ZMIEŠANÉ ÚZEMIE - STYHANIE A OBČIANSKA VYBAVENOSŤ
-----	-----	ZÁKLADNÁ OBČIANSKA VYBAVENOSŤ
-----	-----	PLOCHY VÝROBY A SKLADOVÉHO HOSPODÁRSTVA
-----	-----	ŠPORTOVÉ A REKREAČNÉ PLOCHY
-----	-----	PLOCHY REKREAČNO - OBYTNÉJ ZÁSTAVBY
-----	-----	PLOCHY VÝŽIVNÉHO ZVÝŠENIA OCHRANY
-----	-----	NÁRODNÁ PRÍRODNÁ REZERVÁCIA
-----	-----	PAMÄTKOVÝ CHRÁNENÝ OBJEKT
-----	-----	HOSPODÁRSKY OBJEKT
-----	-----	POCHODHOSPODÁRSKE USADLOSTI
-----	-----	PLOCHY TECHNICKÉJ INFRAŠTRUKTÚRY
-----	-----	ZELEŇ IZOLAČNÁ, VÝPLŇOVÁ
-----	-----	ZELEŇ ZÁHRADNÁ
-----	-----	ZELEŇ PARKOVÁ
-----	-----	CINTORÍN
-----	-----	VINOHRADY
-----	-----	KRAJINNÁ ZELEŇ
-----	-----	LESY
-----	-----	LÚKY A PASIEKNY
-----	-----	LÍNOVÁ ZELEŇ - STROMORADIA
-----	-----	ORNÁ PÔDA
-----	-----	ZÁVLAVY
-----	-----	BPEJ
-----	-----	VODNÉ PLOCHY A TOKY
-----	-----	VODNÁ NÁDRŽ SEREŠ
-----	-----	SKLÁDKA TKO - REKULTIVÁCIA
-----	-----	OCHRANNÉ PÁSMA VŠETKYCH DRUHOV
-----	-----	REGULÁCIA BLOKOV
-----	-----	ÚZEMIA POTREBNÉ KREŠT - ÚPNEZ RESP. ÚŠ

- 1 MIESTNY ÚRAD
- 2 ZÁKLADNÁ ŠKOLA
- 3 MATERSKÁ ŠKOLA
- 4 REMISO
- 5 PRESSO / & J
- 6 JARICA
- 7 POŠTA
- 8 DOM SMOTKY
- 9 RESTAURÁCIA
- 10 POTRAVINY
- 11 KOSTOL
- 12 ROZLIČNÝ TOVAR
- 13 MINIBUS VÝLUKA
- 14 POTRAVINY
- 15 POTRAVINY
- 16 POŽIARNÁ ZBRANICA
- 17 PONDOSTRIETVO
- 18 KAPLANKA
- 19 MIESTNA KNIŽNICA
- 20 OSVETOVÁ MIEŠKA

STAV	NÁVRH	VÝHĽAD
-----	-----	NAHRADENÝ KOMUNIKAČNÝ SYSTÉM
-----	-----	LOKÁLNÝ KOMUNIKAČNÝ SYSTÉM
-----	-----	PEŠIA DOPRAVA
-----	-----	OSTAVNÉ A PARKOVACIE PLOCHY
-----	-----	HOVORADNÁ DOPRAVA
-----	-----	DOPRAVNÝ PREVÁDZKOVÝ ORGANIZÁCIA ÚZEMIA
-----	-----	OCHRANNÉ PÁSMA CEST



