



SCHÉMA VÝREZOV

PLOCHY VYŽADUJÚCE ZVÝŠENÚ OCHRANU (ZDROJ: ŠGÚDŠ)
ZOSUVNÉ ÚZEMIA - STUPEŇ AKTIVITY:

- AKTÍVNY
- S POTENCIÁLNYMI A AKTÍVNÝMI FORMAMI
- POTENCIÁLNY
- STABILIZOVANÝ
- SKLÁDKY

ING. ARCH. J. KRUMPOLEC
ING. M. KRUMPOLCOVÁ
ING. V. KRUMPOLEC




JÚL 2013




M 1:20000



VÝREZ 1

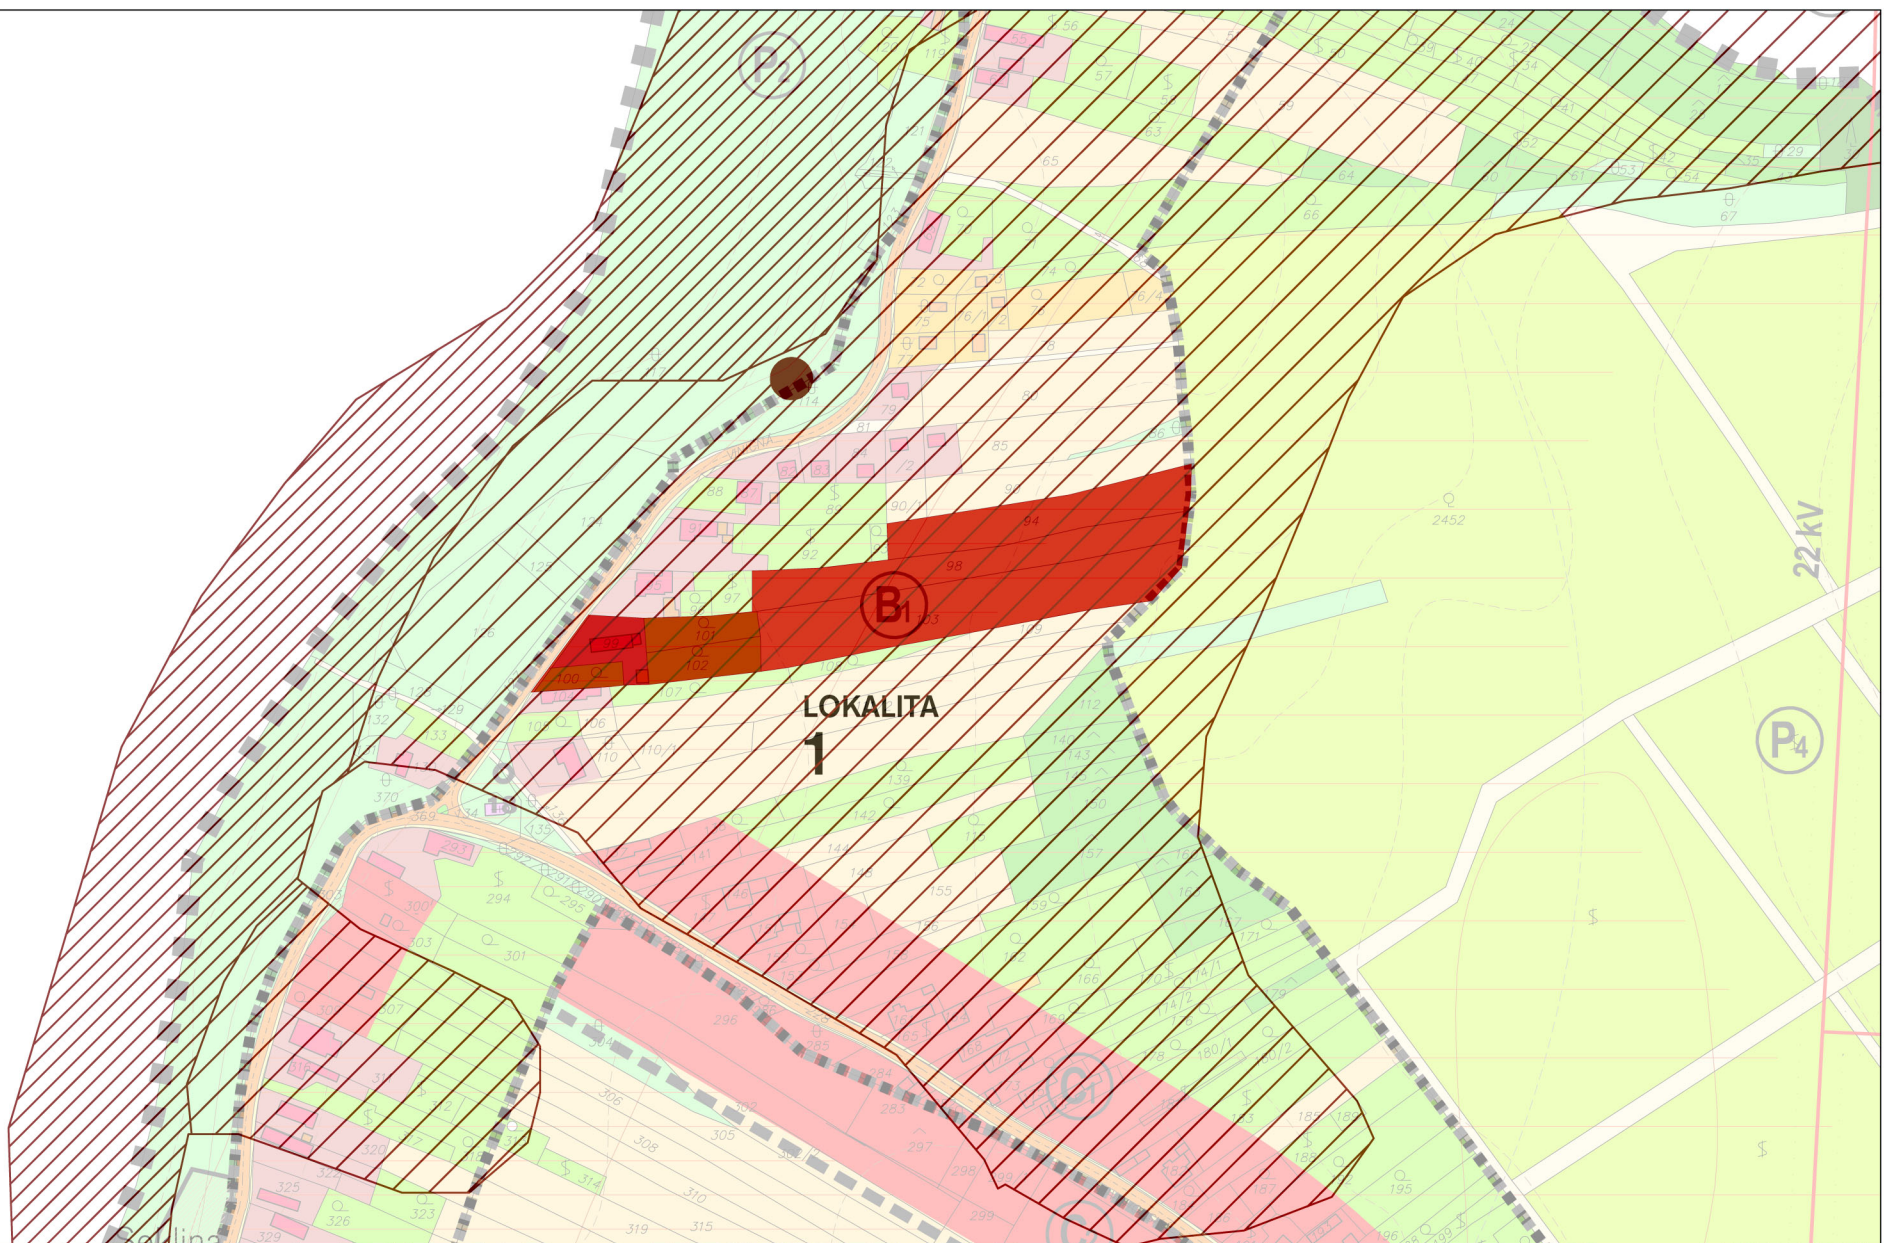

VÝREZ 2

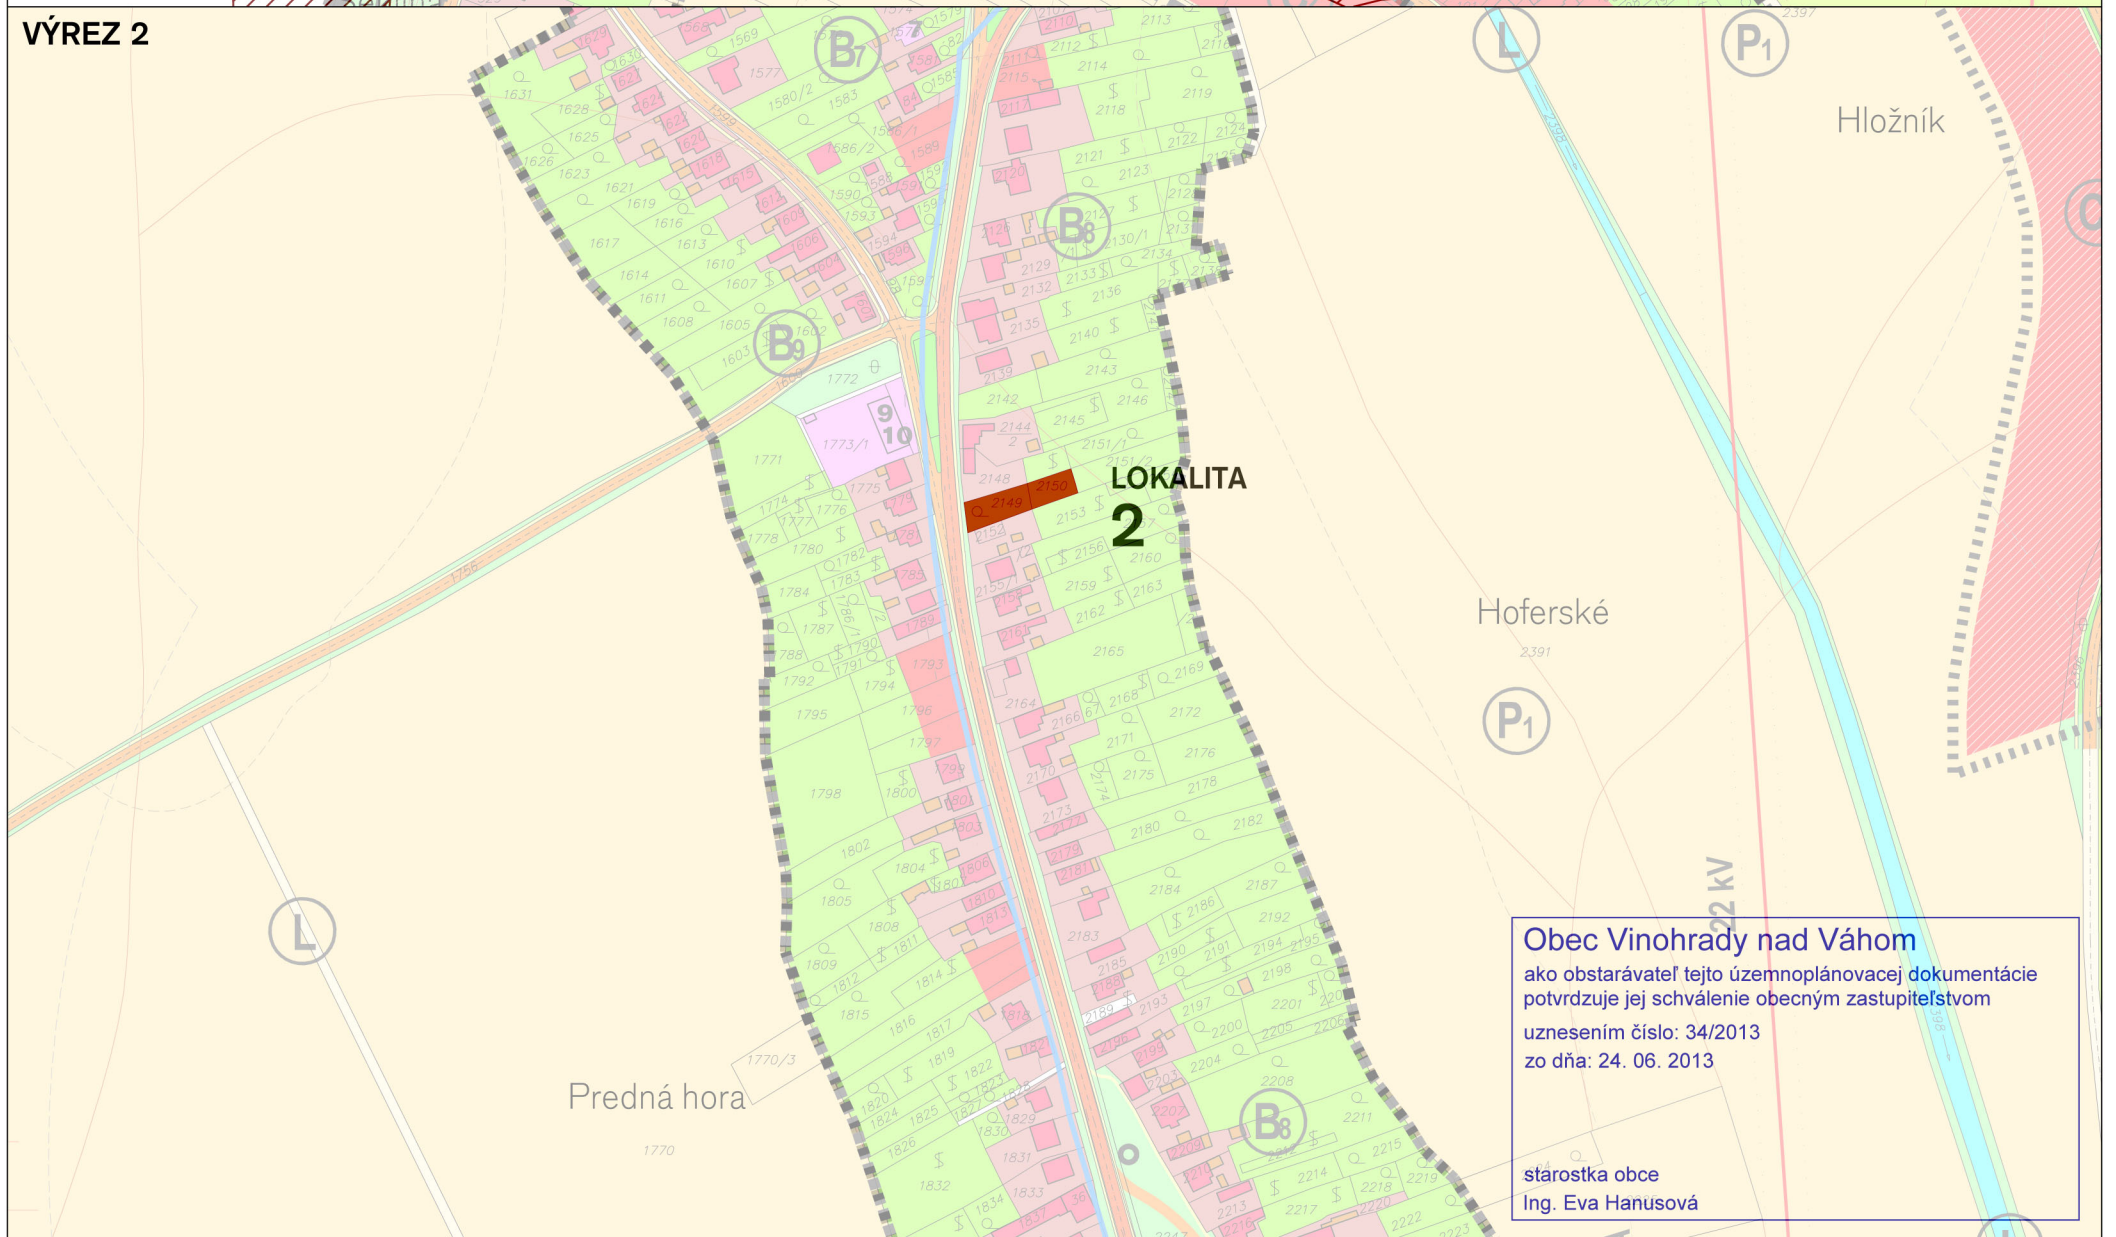

KOMPLEXNÝ VÝKRES PRIESTOROVÉHO USPORIADANIA A FUNKČNÉHO VYUŽÍVANIA ÚZEMIA

LEGENDA


	HRANICA ZASTAVANÉHO ÚZEMIA - NÁVRH
	PLOCHY BYŤANIA - RODINNÁ ZÁSTAVBA - STAV
	PLOCHY BYŤANIA - RODINNÁ ZÁSTAVBA - NÁVRH
	PLOCHY BYŤANIA - BYTOVÁ ZÁSTAVBA - NÁVRH
	ODSTAVNÉ A PARKOVACIE PLOCHY - NÁVRH
	PLOCHY ZELENÉ (ZELEŇ IZOLAČNÁ, VÝPLŇOVÁ) - NÁVRH

PLOCHY VYŽADUJÚCE ZVÝŠENÚ OCHRANU (ZDROJ: ŠGÚDŠ)
ZOSUVNÉ ÚZEMIA - STUPEŇ AKTIVITY:

	AKTÍVNY
	POTENCIÁLNY
	STABILIZOVANÝ
	SKLÁDKY

	BYTOVÁ ZÁSTAVBA - STAV
	BYTOVÁ ZÁSTAVBA - NÁVRH
	ODSTAVNÉ A PARKOVACIE PLOCHY - NÁVRH
	PLOCHY ZELENÉ (ZELEŇ IZOLAČNÁ, VÝPLŇOVÁ) - NÁVRH

SCHÉMA VÝREZOV

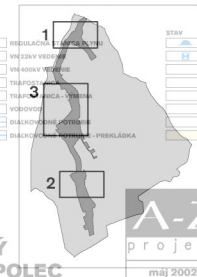ING. ARCH. J. KRUMPOLEC
ING. M. KRUMPOLCOVÁ
ING. V. KRUMPOLEC




ÚZEMNÝ PLÁN OBCE

VINOHRADY NAD VÁHOM

ČISTOPIS
ZMENY A DOPLNKY Č. 2/2013

VÝREZ 3

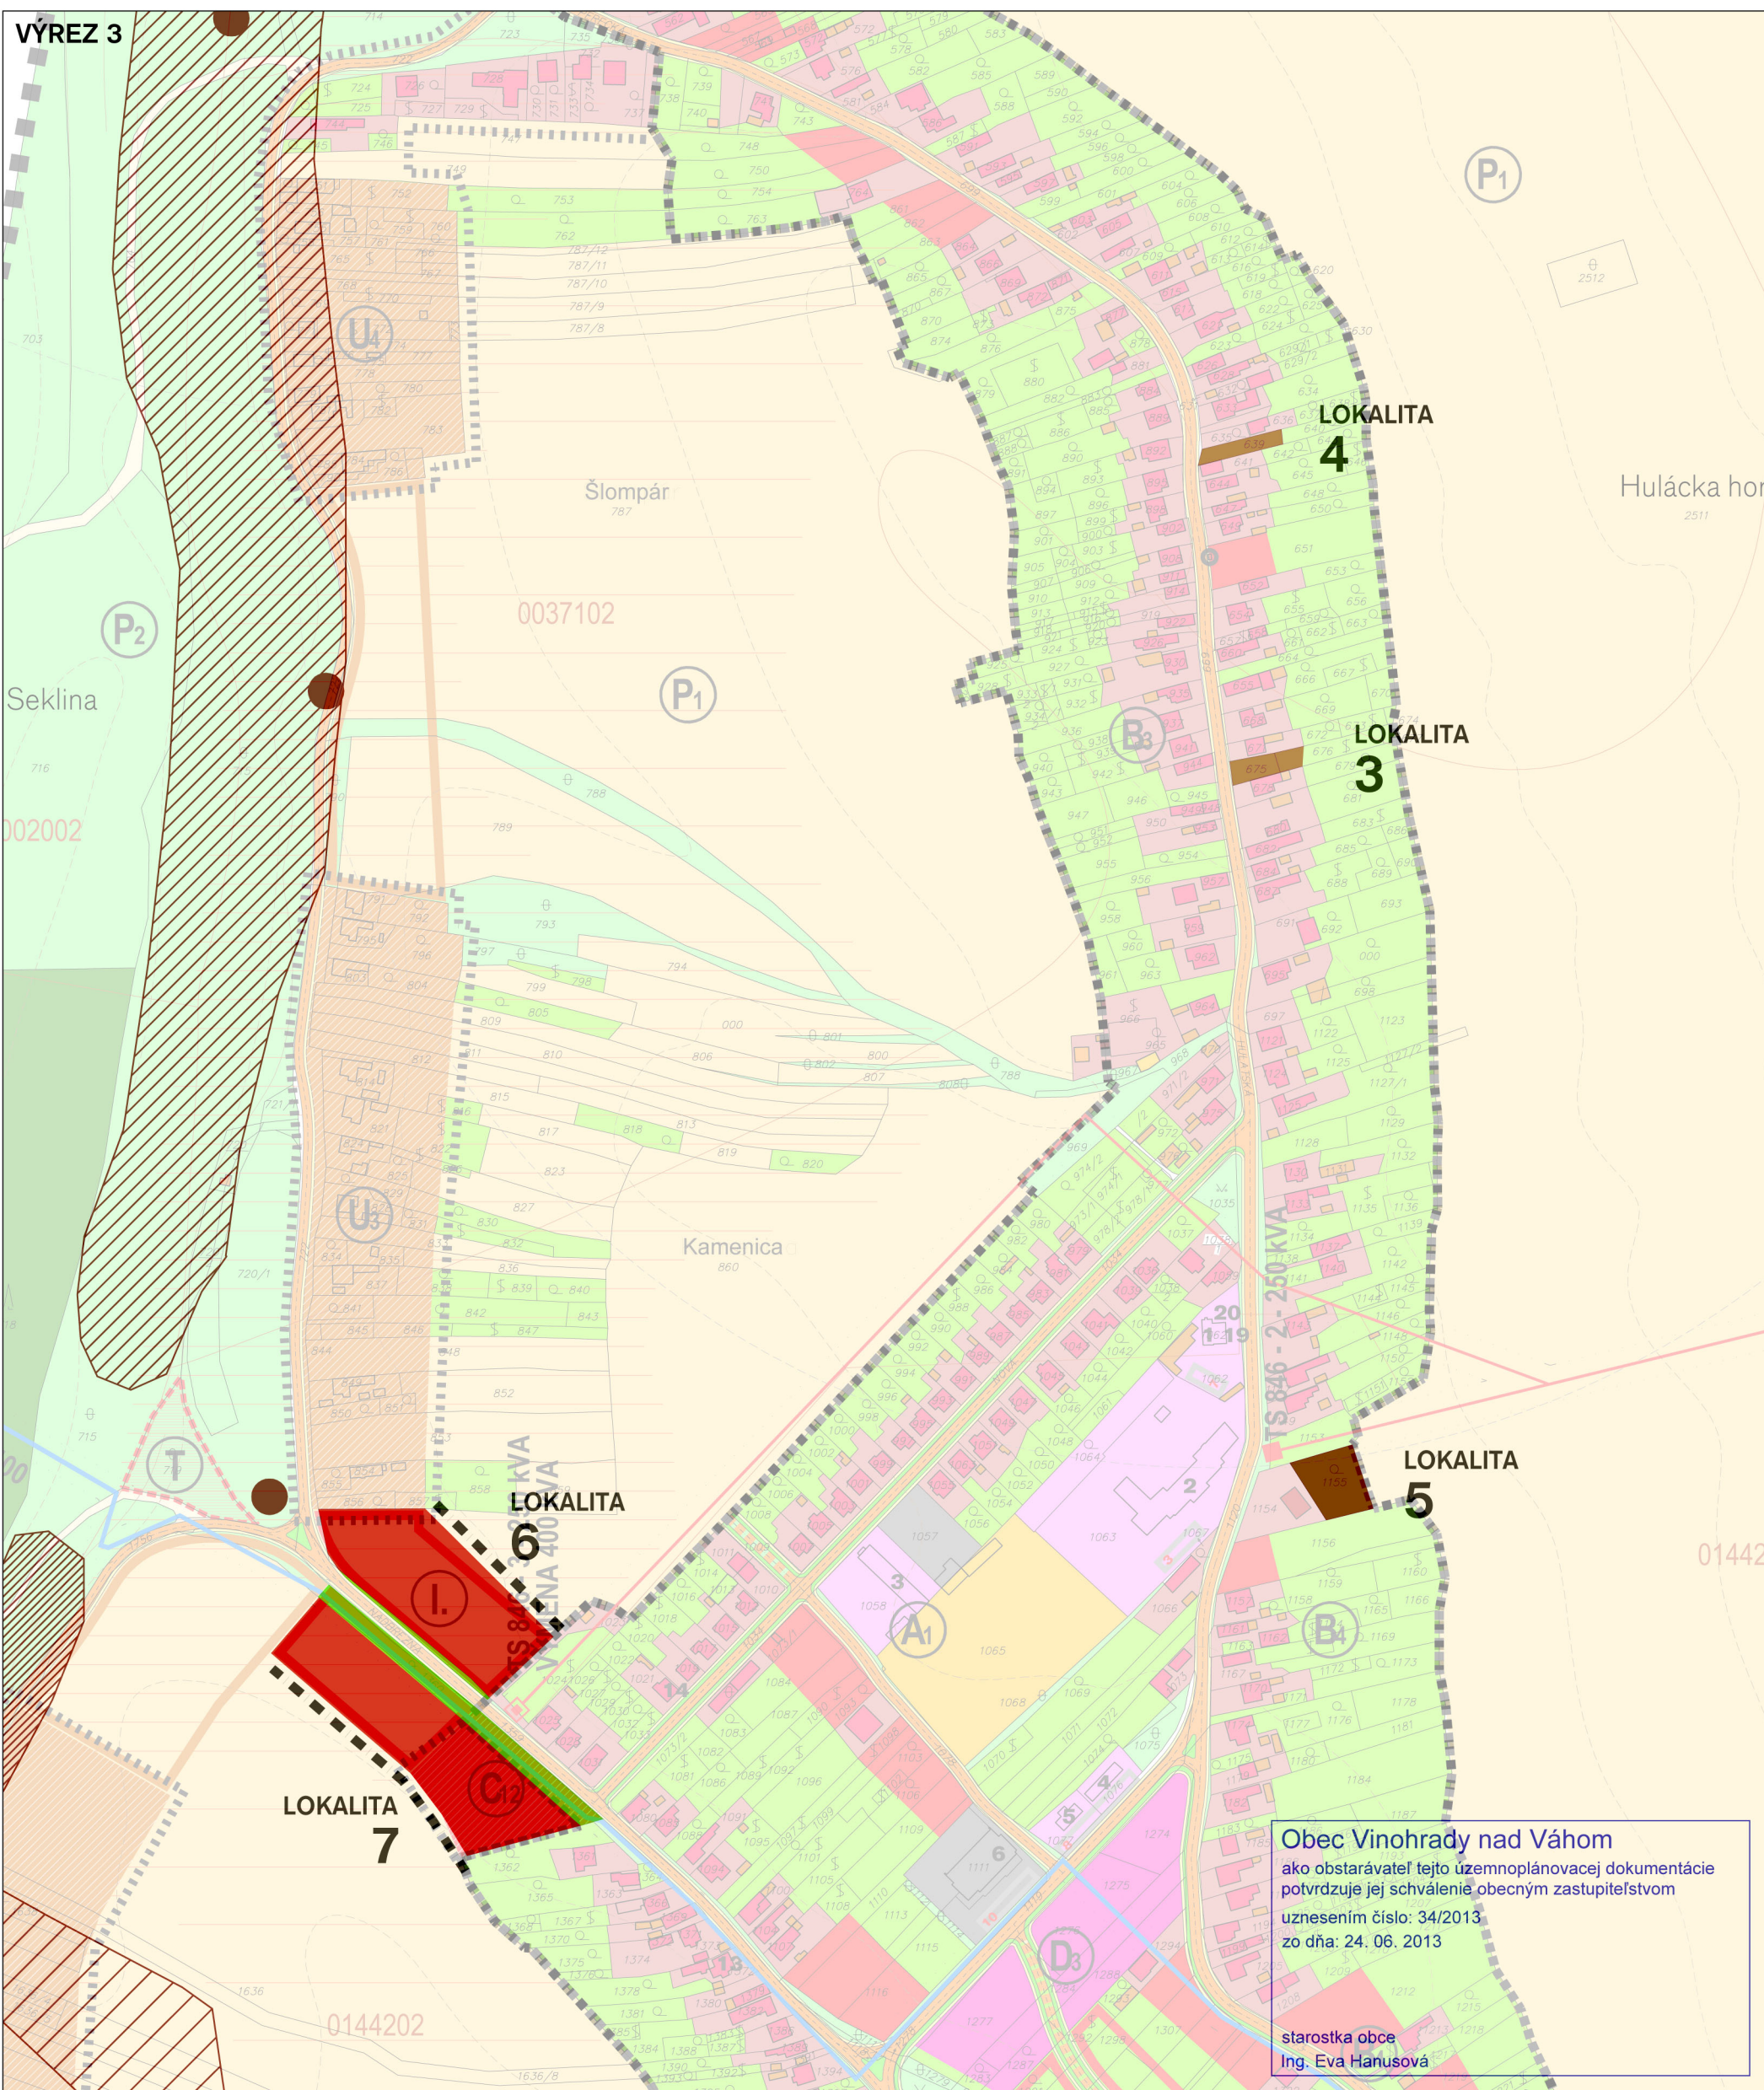

KOMPLEXNÝ VÝKRES PRIESTOROVÉHO USPORIADANIA A FUNKČNÉHO VYUŽÍVANIA ÚZEMIA


LEGENDA

HRANICA ZASTAVANÉHO ÚZEMIA - NÁVRH	PLOCHY VYŽADUJÚCE ZVÝŠENÚ OCHRANU (ZDROJ: ŠGÚDŠ)
PLOCHY BYVANIA - RODINNÁ ZÁSTAVBA - NÁVRH	ZOSUVNÉ ÚZEMIA - STUPEŇ AKTIVITY:
PLOCHY BYVANIA - RODINNÁ ZÁSTAVBA - NÁVRH	AKTÍVNY
PLOCHY BYVANIA - BYTOVÁ ZÁSTAVBA - NÁVRH	POTENCIÁLNY
ODSTAVNÉ A PARKOVACIE PLOCHY - NÁVRH	STABILIZOVANÝ
PLOCHY ZELENÉ (ZELEŇ IZOLAČNÁ, VÝPLŇOVÁ) - NÁVRH	SKLÁDKY

PLOCHY VYŽADUJÚCE ZVÝŠENÚ OCHRANU (ZDROJ: ŠGÚDŠ)

AKTÍVNY	POTENCIÁLNY	STABILIZOVANÝ	SKLÁDKY
---------	-------------	---------------	---------

SCHEMA VÝREZOV

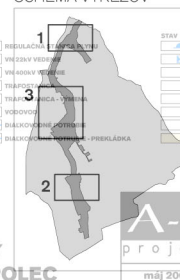

ING. ARCH. J. KRUMPOLEC
ING. M. KRUMPOLCOVÁ
ING. V. KRUMPOLEC

ING. M. KRUMPOLCOVÁ
ING. V. KRUMPOLEC
ING. A. DEREVENCOVÁ
ING. M. GRÁČIKOVÁ

ING. T. DAVIDOVÁ
ING. J. KRÁLIK CSC.
ING. ARCH. V. VODNÝ
ING. ARCH. J. KRUMPOLEC





VÝREZ 2

Hložník

Hoferské

Predná hora

02

Obec Vinohrady nad Váhom
ako obstarávateľ tejto územnoplánovacej dokumentácie
potvrdzuje jej schválenie obecným zastupiteľstvom
uznesením číslo: 34/2013
zo dňa: 24. 06. 2013

starostka obce
Ing. Eva Hanusová







ZMENY A DOPLNKY Č. 2/2013

VÝREZ 3

0037102

02002

0144202

01442

05

Obec Vinohrady nad Váhom
ako obstarávateľ tejto územnoplánovacej dokumentácie
potvrdzuje jej schválenie obecným zastupiteľstvom
uznesením číslo: 34/2013
zo dňa: 24. 06. 2013

starostka obce
Ing. Eva Hanusová

PERSPEKTÍVNE POUŽITIE POĽNOHOSPOD. PÔDNEHO FONDU NA NEPOĽNOHOSPOD. ÚČELY

01

HRANICA ZASTAVANÉHO ÚZEMIA - NÁVRH

HRANICA ZASTAVANÉHO ÚZEMIA - K 1:1000

NÁVRH HRANICE ZASTAVANÉHO ÚZEMIA

PIESTOR PERSPEKTÍVNEHO ODŇATIA

POLOHY VEĽKOSTI (PŮVODNÉ SCHÉMA)

PORADOVÉ ČÍSLO ODŇATIA

DEJINÁ ZABUDOVANOSTI
DEJINÁ PŮVODNÁ
KONKRETNÝ
KOLIMNÁ DEJINÁ
LEJ
LOJY A PÁSENIKY

STAV	NÁVRH	ZÁMER
		UNIÓVA ZELEN - STROMORADIA
		ORNÁ PÓSA
		ZÁVLAHY
		BPEJ
		VODNÉ PLOCHY A TOKY
		VODNÁ NÁDRŽ SERED
		ZASTÁVKA PHD
		OCHRANNÉ PÁSMA VŠETKYCH

[illegible]

ING. M. KRUMPOLCOVÁ
ING. V. KRUMPOLEC
ING. A. DEREVENCOVÁ
ING. M. GRÁCIKOVÁ


ING. T. DAVIDOVÁ
ING. J. KRÁLIK CSc.
ING. ARCH. V. VODNÝ
ING. ARCH. J. KRUMPOLEC

ING. ARCH. J. KRUMPOLEC
ING. M. KRUMPOLCOVÁ
ING. V. KRUMPOLEC






VÝREZ 1

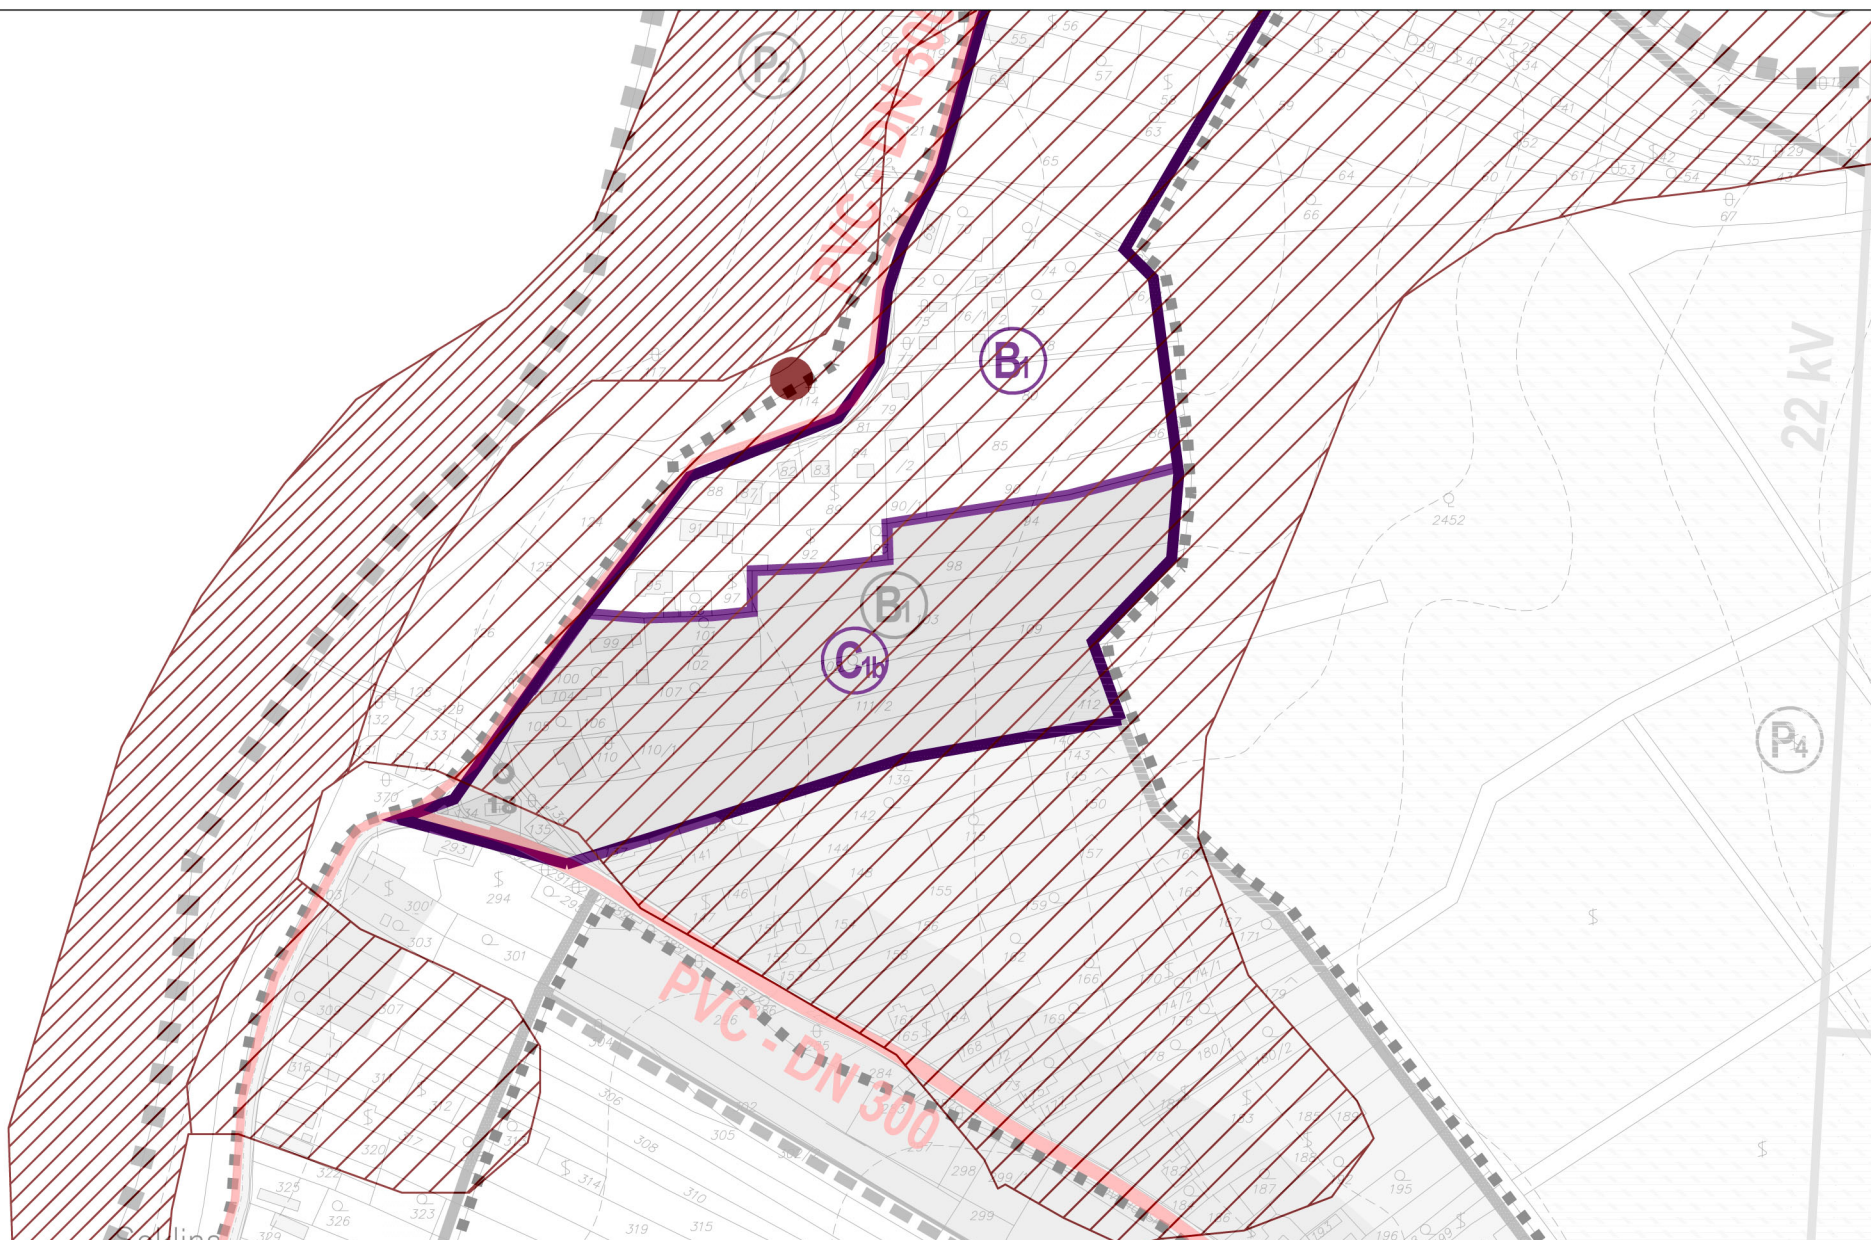

VÝREZ 2

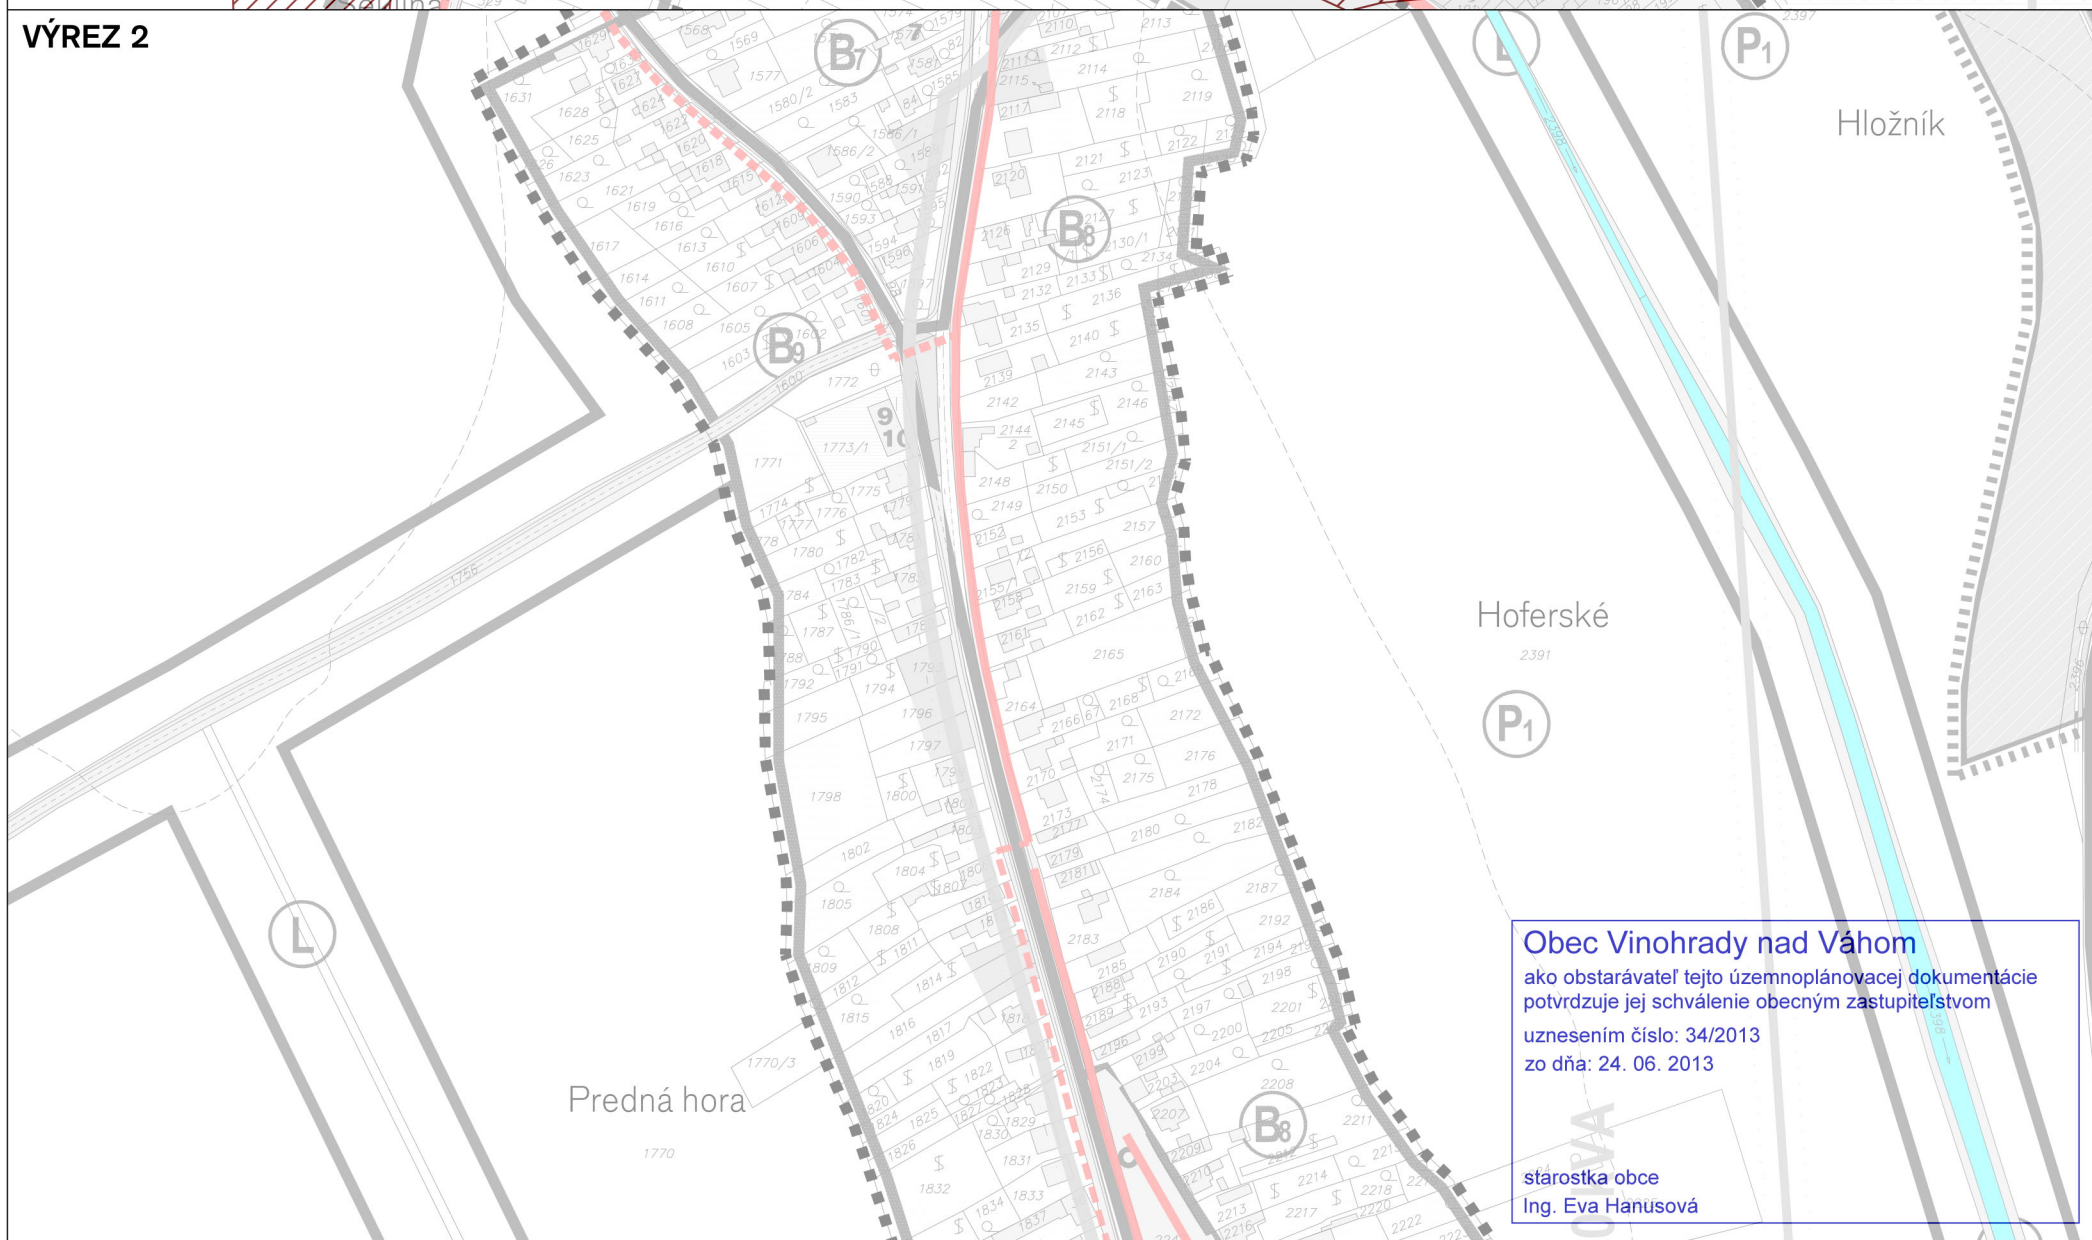

Obec Vinohrady nad Váhom

ako obstarávateľ tejto územnoplánovacej dokumentácie
potvrzuje jej schválenie obecným zastupiteľstvom
uznesením číslo: 34/2013
zo dňa: 24. 06. 2013

starostka obce
Ing. Eva Hanusová

VÝKRES REGULÁCIE A VEREJNOPROSPEŠNÝCH STAVIEB

LEGENDA

- HRANICA ZASTAVANÉHO ÚZEMIA - NÁVRH
- REGULÁCIA BLOKOV (ZMENENÉ) - NÁVRH
- REGULÁCIA BLOKOV - ZRUŠENÁ HRANICA
- ÚZEMIA POTREBNÉ RIEŠIŤ - ÚPN-Z RESP. UŠ
- LIMIT - OCHRANNÉ PÁSMO - SKUPINOVÝ VODOVOD SEREŽ

PLOCHY VYŽADUJÚCE ZVÝŠENÚ OCHRANU (ZDROJ: ŠGÚDŠ)
ZOSILNENÉ ÚZEMIA - STUPEŇ AKTIVITY:

- AKTÍVNY
- S POTENCIÁLNYMI A AKTÍVNymi FORMAMI
- POTENCIÁLNY
- STABILIZOVANÝ
- SKLÁDKY

ING. M. KRUMPOLCOVÁ
ING. V. KRUMPOLEC
ING. A. DEREVENCOVÁ
ING. M. GRÁCIKOVÁ

ING. T. DAVIDOVÁ
ING. J. KRÁLIK CSc.
ING. ARCH. V. VODNÝ
ING. ARCH. J. KRUMPOLEC

SCHÉMA VÝREZOV



ING. ARCH. J. KRUMPOLEC
ING. M. KRUMPOLCOVÁ
ING. V. KRUMPOLEC



