



SCHÉMA VÝREZOV

PLOCHY VYŽADUJÚCE ZVÝŠENÚ OCHRANU (ZDROJ: ŠGÚDŠ)
ZOSUVNÉ ÚZEMIA - STUPEŇ AKTIVITY:

- AKTÍVNY
- S POTENCIÁLNYMI A AKTÍVNymi FORMAMI
- POTENCIÁLNY
- STABILIZOVANÝ
- SKLÁDKY

ING. ARCH. J. KRUMPOLEC
ING. M. KRUMPOLCOVÁ
ING. V. KRUMPOLEC




JÚL 2013




M 1:20000



VÝREZ 1

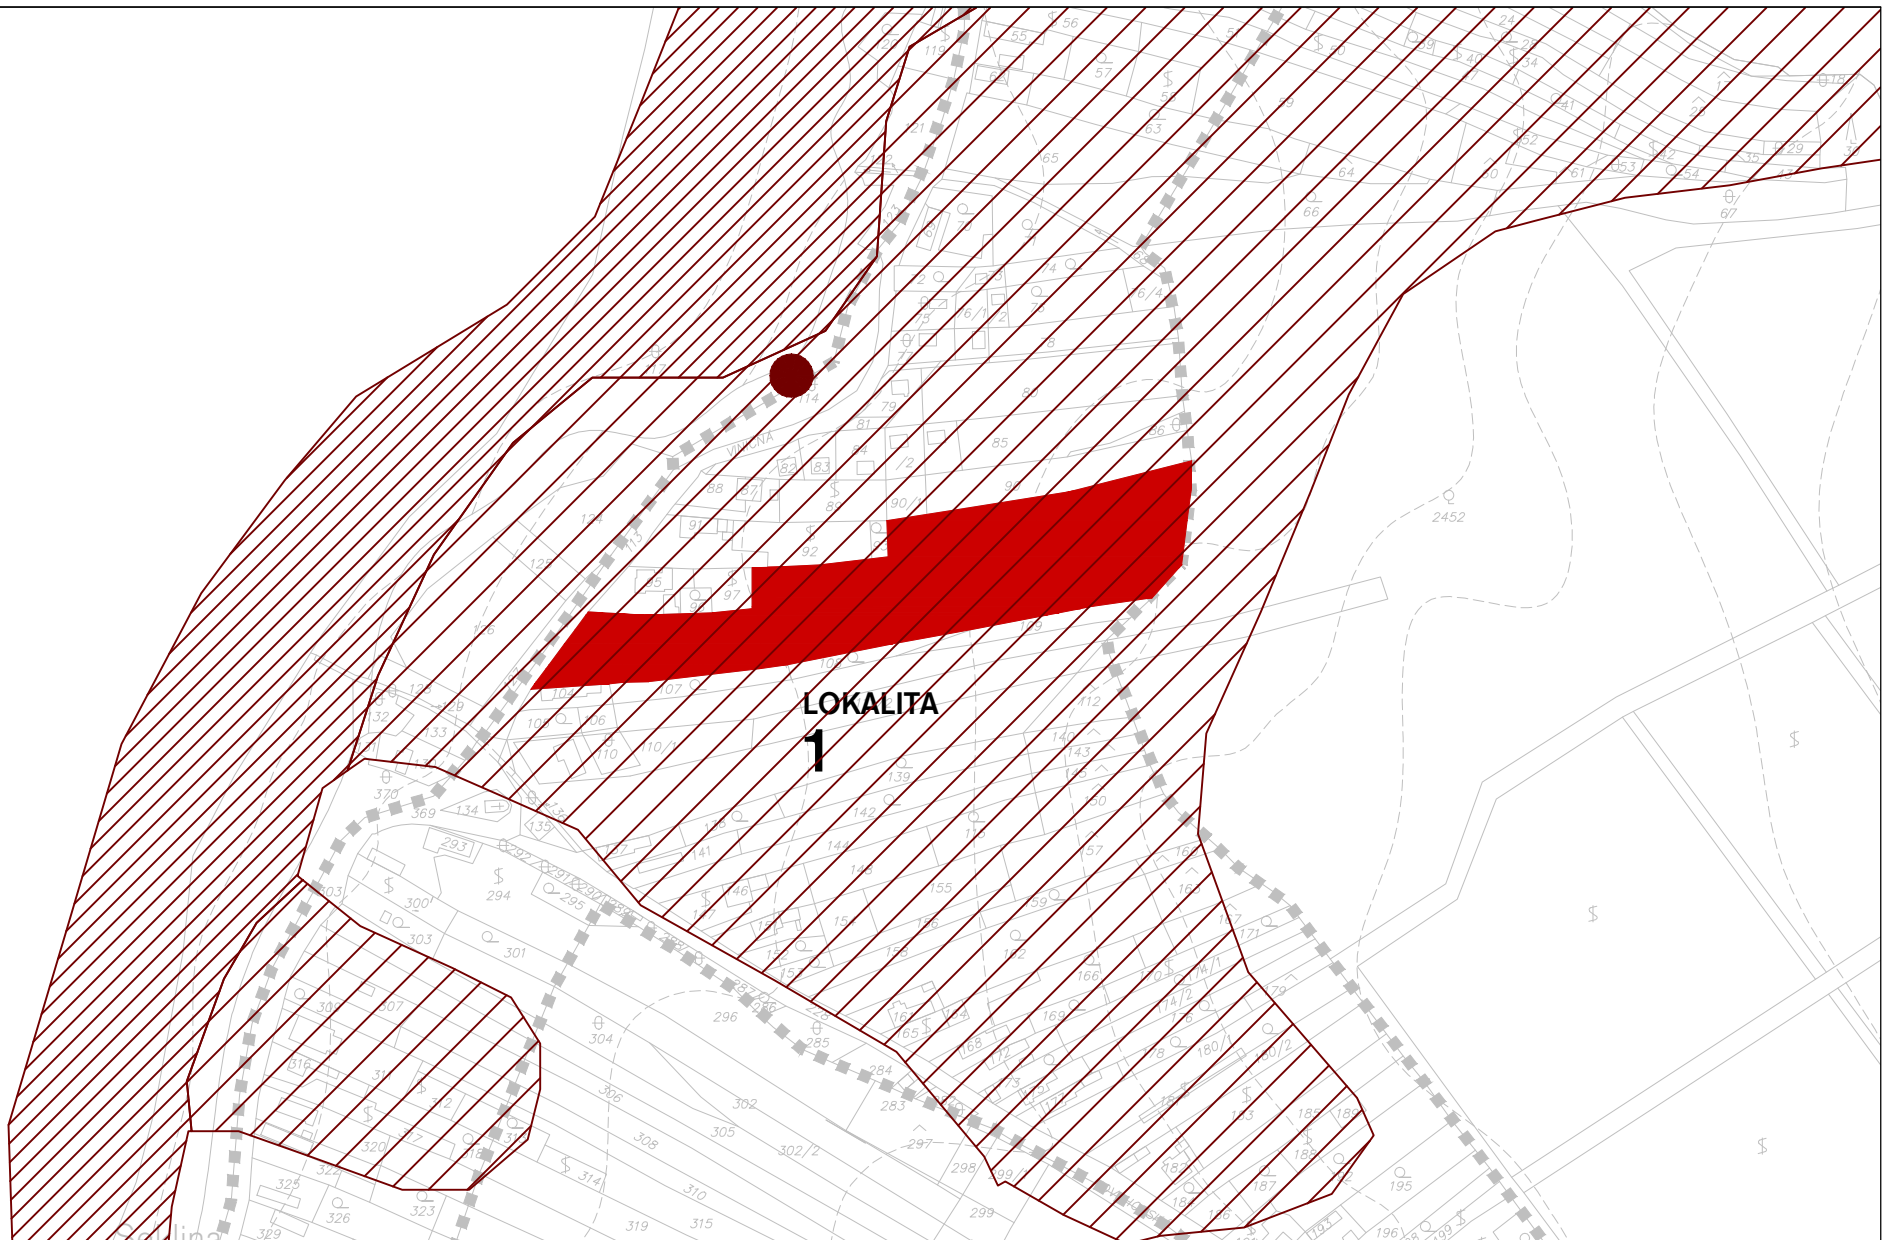


VÝREZ 2

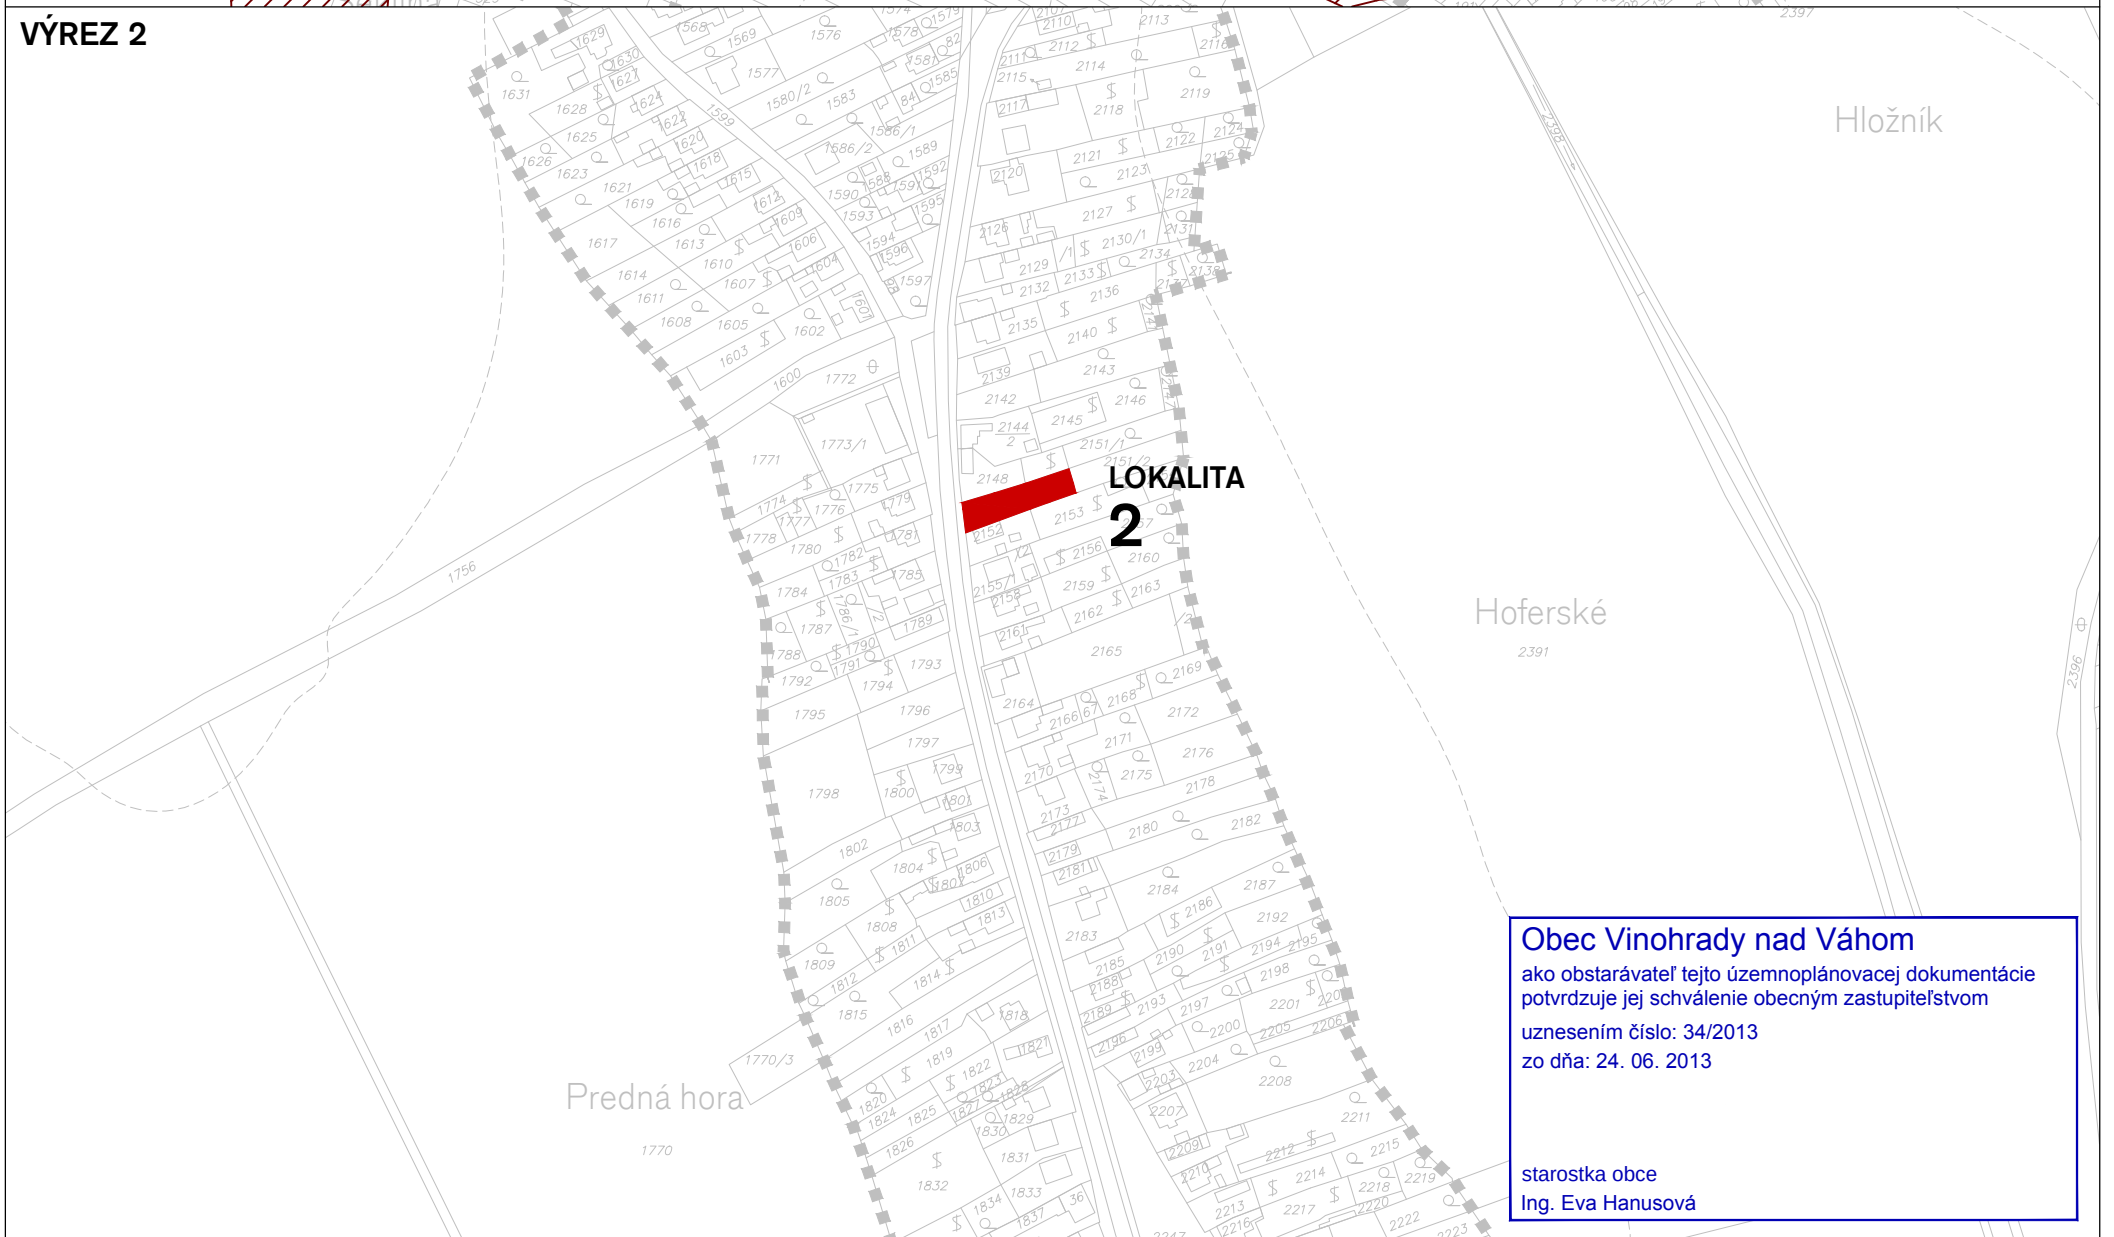**Obec Vinohrady nad Váhom**ako obstarávateľ tejto územnoplánovacej dokumentácie
potvrďuje jej schválenie obecným zastupiteľstvomuznesením číslo: 34/2013
zo dňa: 24. 06. 2013starostka obce
Ing. Eva Hanusová**KOMPLEXNÝ VÝKRES PRIESTOROVÉHO USPORIADANIA A FUNKČNÉHO VYUŽÍVANIA ÚZEMIA****LEGENDA**

- | ■ | ■ HRANICA ZASTAVANÉHO ÚZEMIA - NÁVRH
- PLOCHY BÝVANIA - RODINNÁ ZÁSTAVBA - STAV
- PLOCHY BÝVANIA - RODINNÁ ZÁSTAVBA - NÁVRH
- PLOCHY BÝVANIA - BYTOVÁ ZÁSTAVBA - NÁVRH
- ODSTAVNÉ A PARKOVACIE PLOCHY - NÁVRH
- PLOCHY ZELENÉ (ZELEŇ IZOLAČNÁ, VÝPLŇOVÁ) - NÁVRH


PLOCHY VYŽADUJÚCE ZVÝŠENÚ OCHRANU (ZDROJ: ŠGÚDŠ)
ZOSUVNÉ ÚZEMIA - STUPEŇ AKTIVITY:

- AKTÍVNY
- S POTENCIÁLNYMI A AKTÍVNymi FORMAMI
- POTENCIÁLNY
- STABILIZOVANÝ
- SKLÁDKY

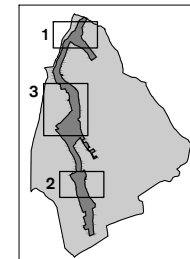SCHÉMA VÝREZOVING. ARCH. J. KRUMPOLEC
ING. M. KRUMPOLCOVÁ
ING. V. KRUMPOLECPROJEKT
JUL 20133A
M 1:3500



VÝREZ 3

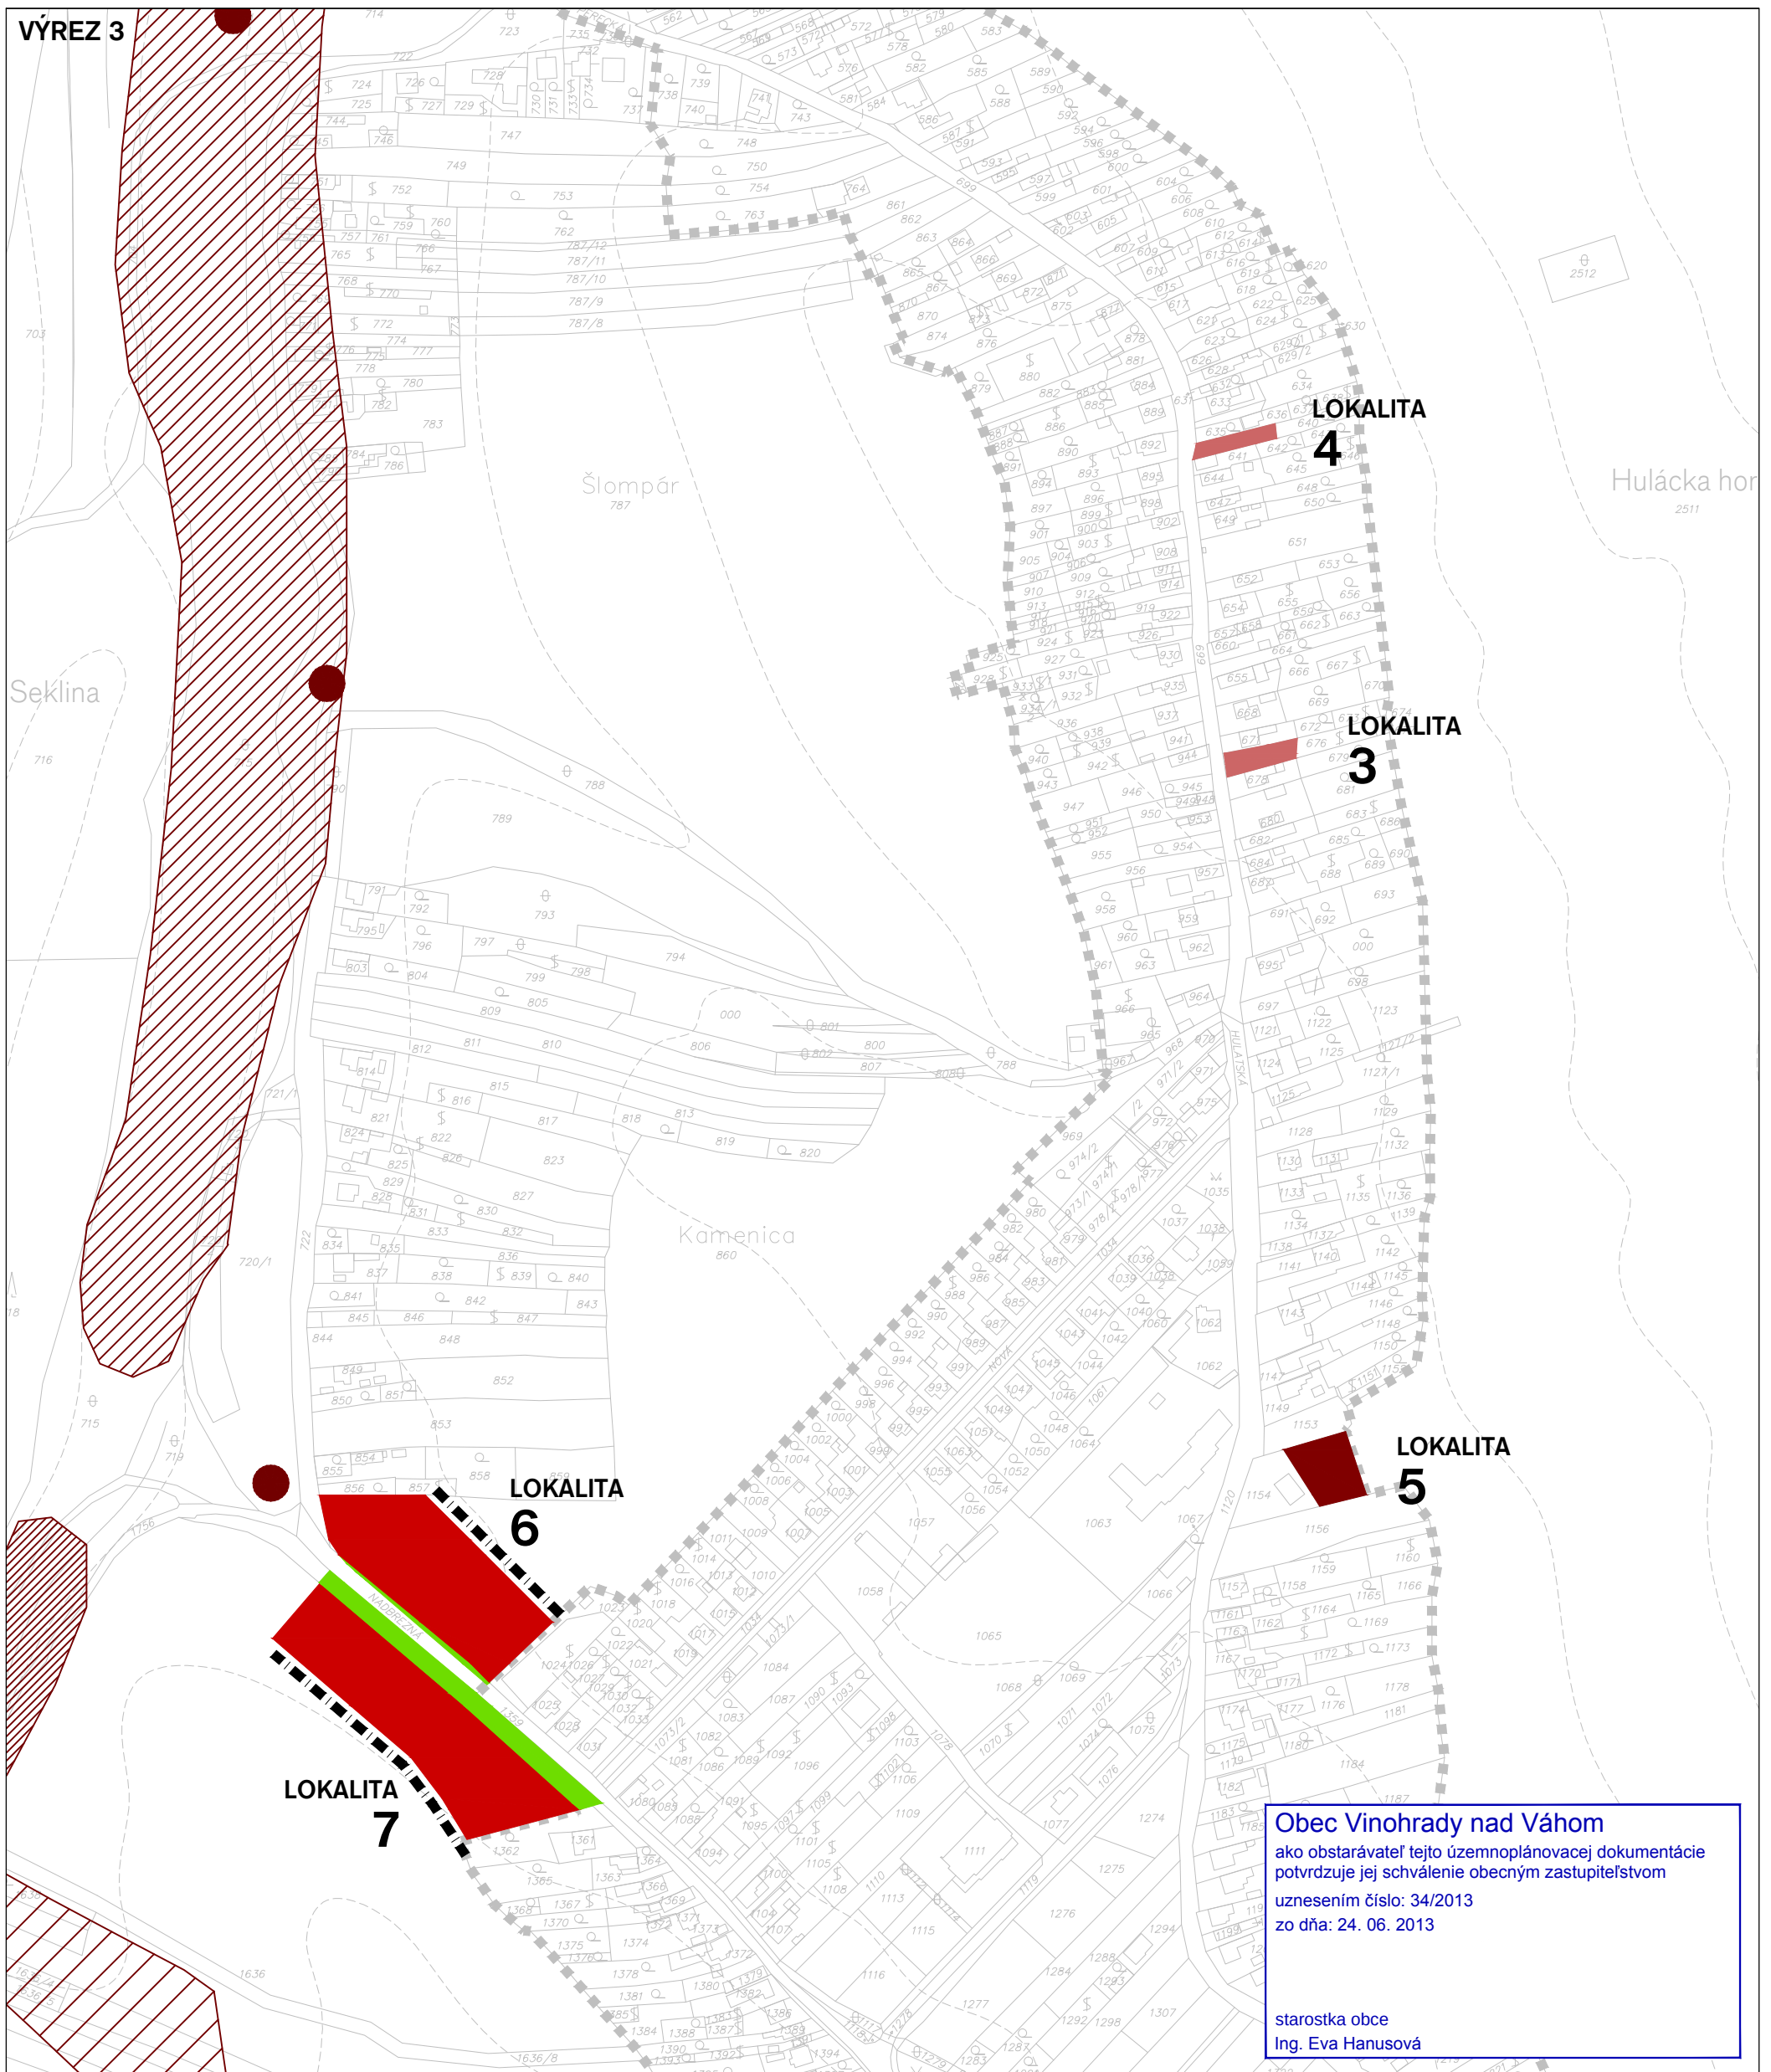

KOMPLEXNÝ VÝKRES PRIESTOROVÉHO USPORIADANIA A FUNKČNÉHO VYUŽÍVANIA ÚZEMIA


LEGENDA

- ■ ■ ■ ■ HRANICA ZASTAVANÉHO ÚZEMIA - NÁVRH
- PLOCHY BÝVANIA - RODINNÁ ZÁSTAVBA - STAV
- PLOCHY BÝVANIA - RODINNÁ ZÁSTAVBA - NÁVRH
- PLOCHY BÝVANIA - BYTOVÁ ZÁSTAVBA - NÁVRH
- ODSTAVNÉ A PARKOVACIE PLOCHY - NÁVRH
- PLOCHY ZELENÉ (ZELEŇ IZOLAČNÁ, VÝPLŇOVÁ) - NÁVRH

PLOCHY VYŽADUJÚCE ZVÝŠENÚ OCHRANU (ZDROJ: ŠGÚDŠ)
ZOSUVNÉ ÚZEMIA - STUPEŇ AKTIVITY:


- AKTÍVNY
- S POTENCIÁLNYMI A AKTÍVNymi FORMAMI
- POTENCIÁLNY
- STABILIZOVANÝ
- SKLÁDKY

SCHÉMA VÝREZOV

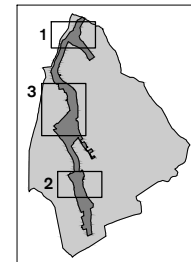
ING. ARCH. J. KRUMPOLEC
ING. M. KRUMPOLCOVÁ
ING. V. KRUMPOLEC
JUL 2013 M 1:3500



VÝREZ 1

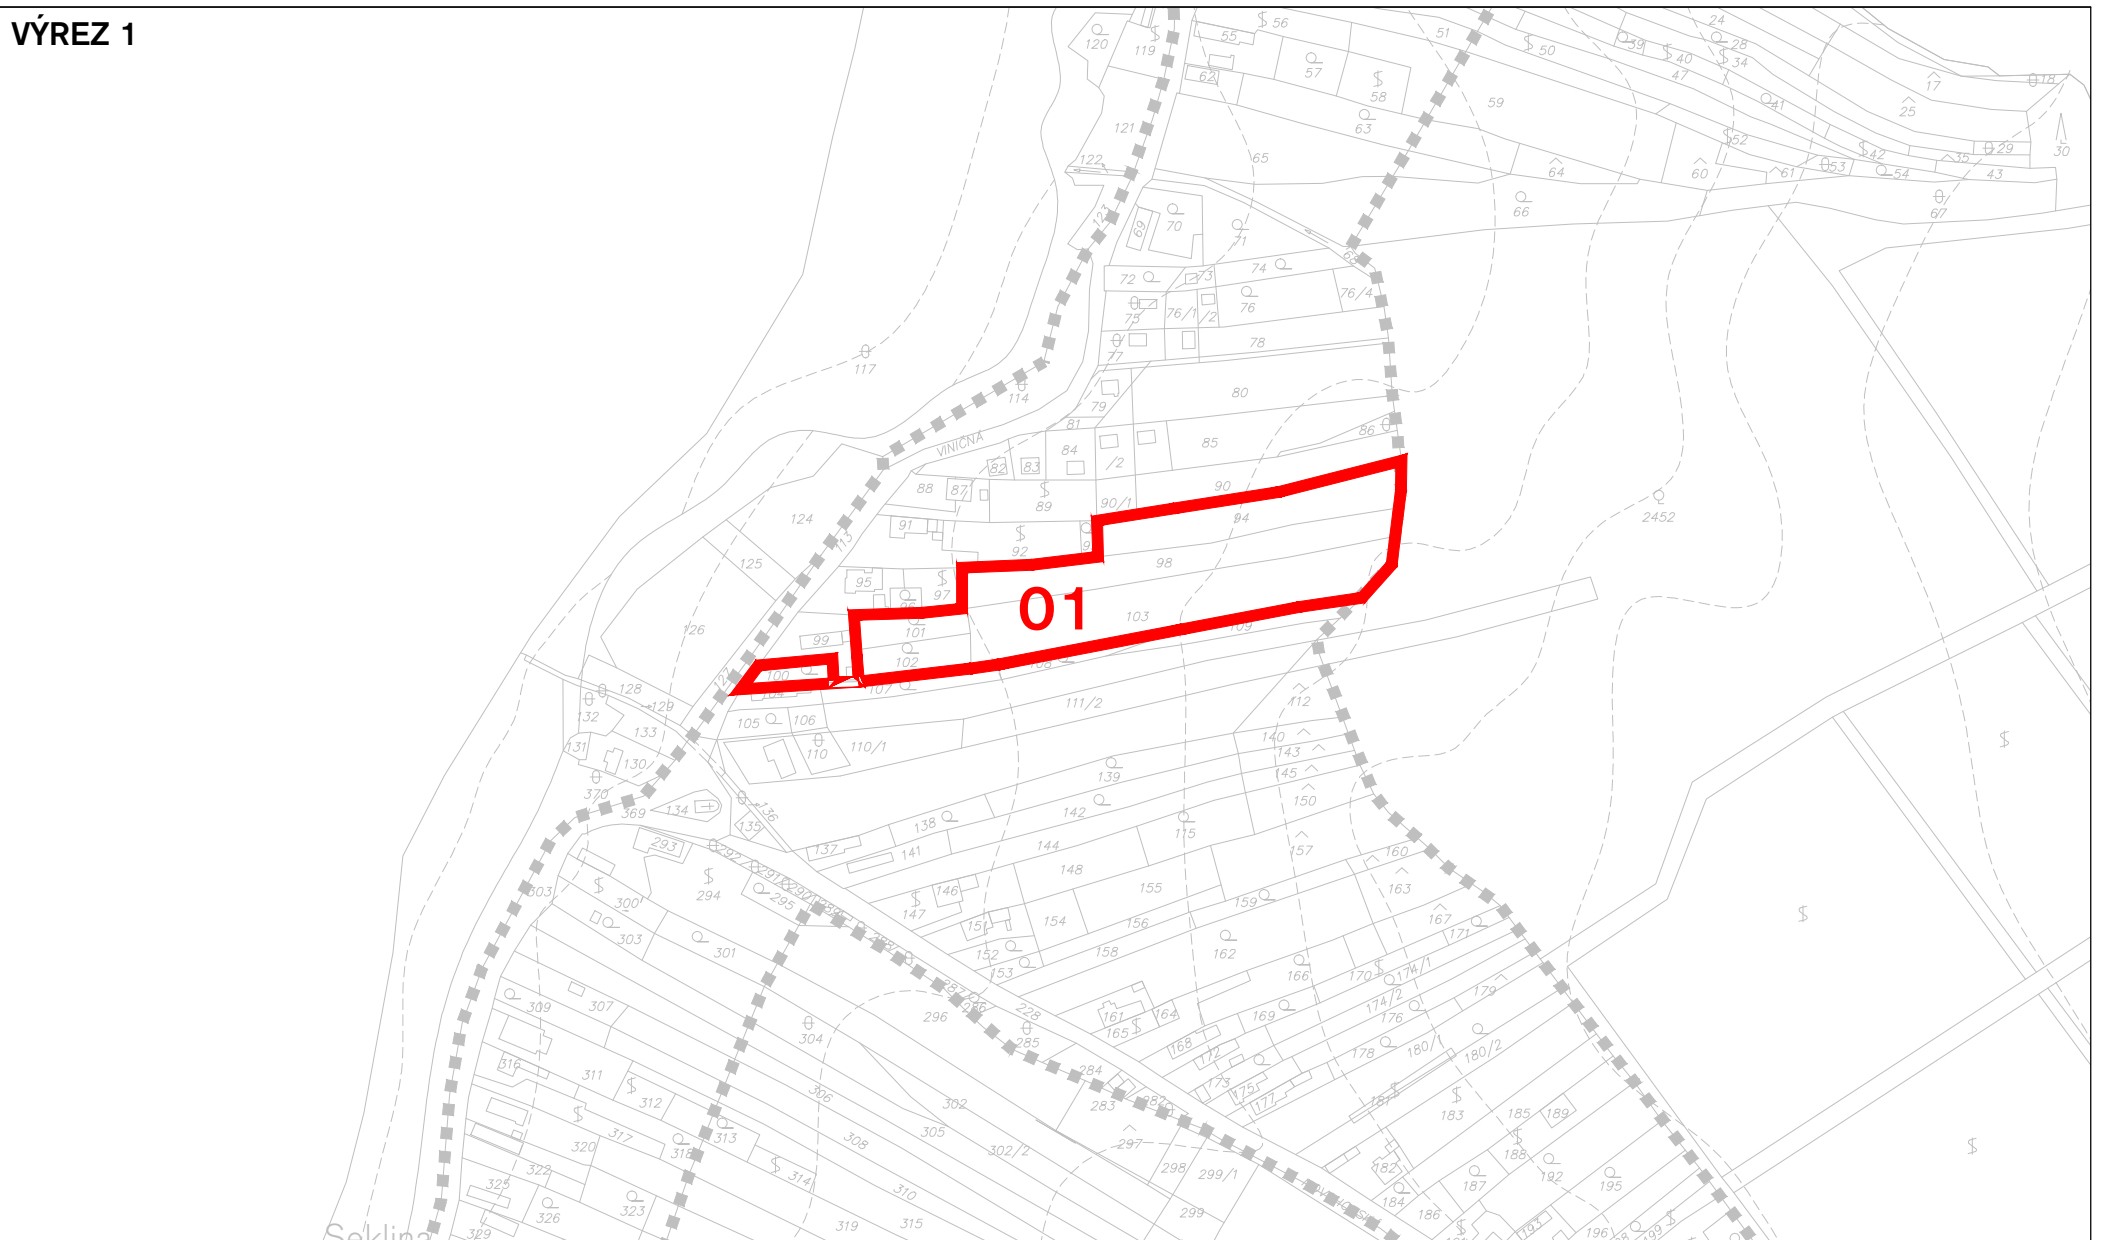

VÝREZ 2

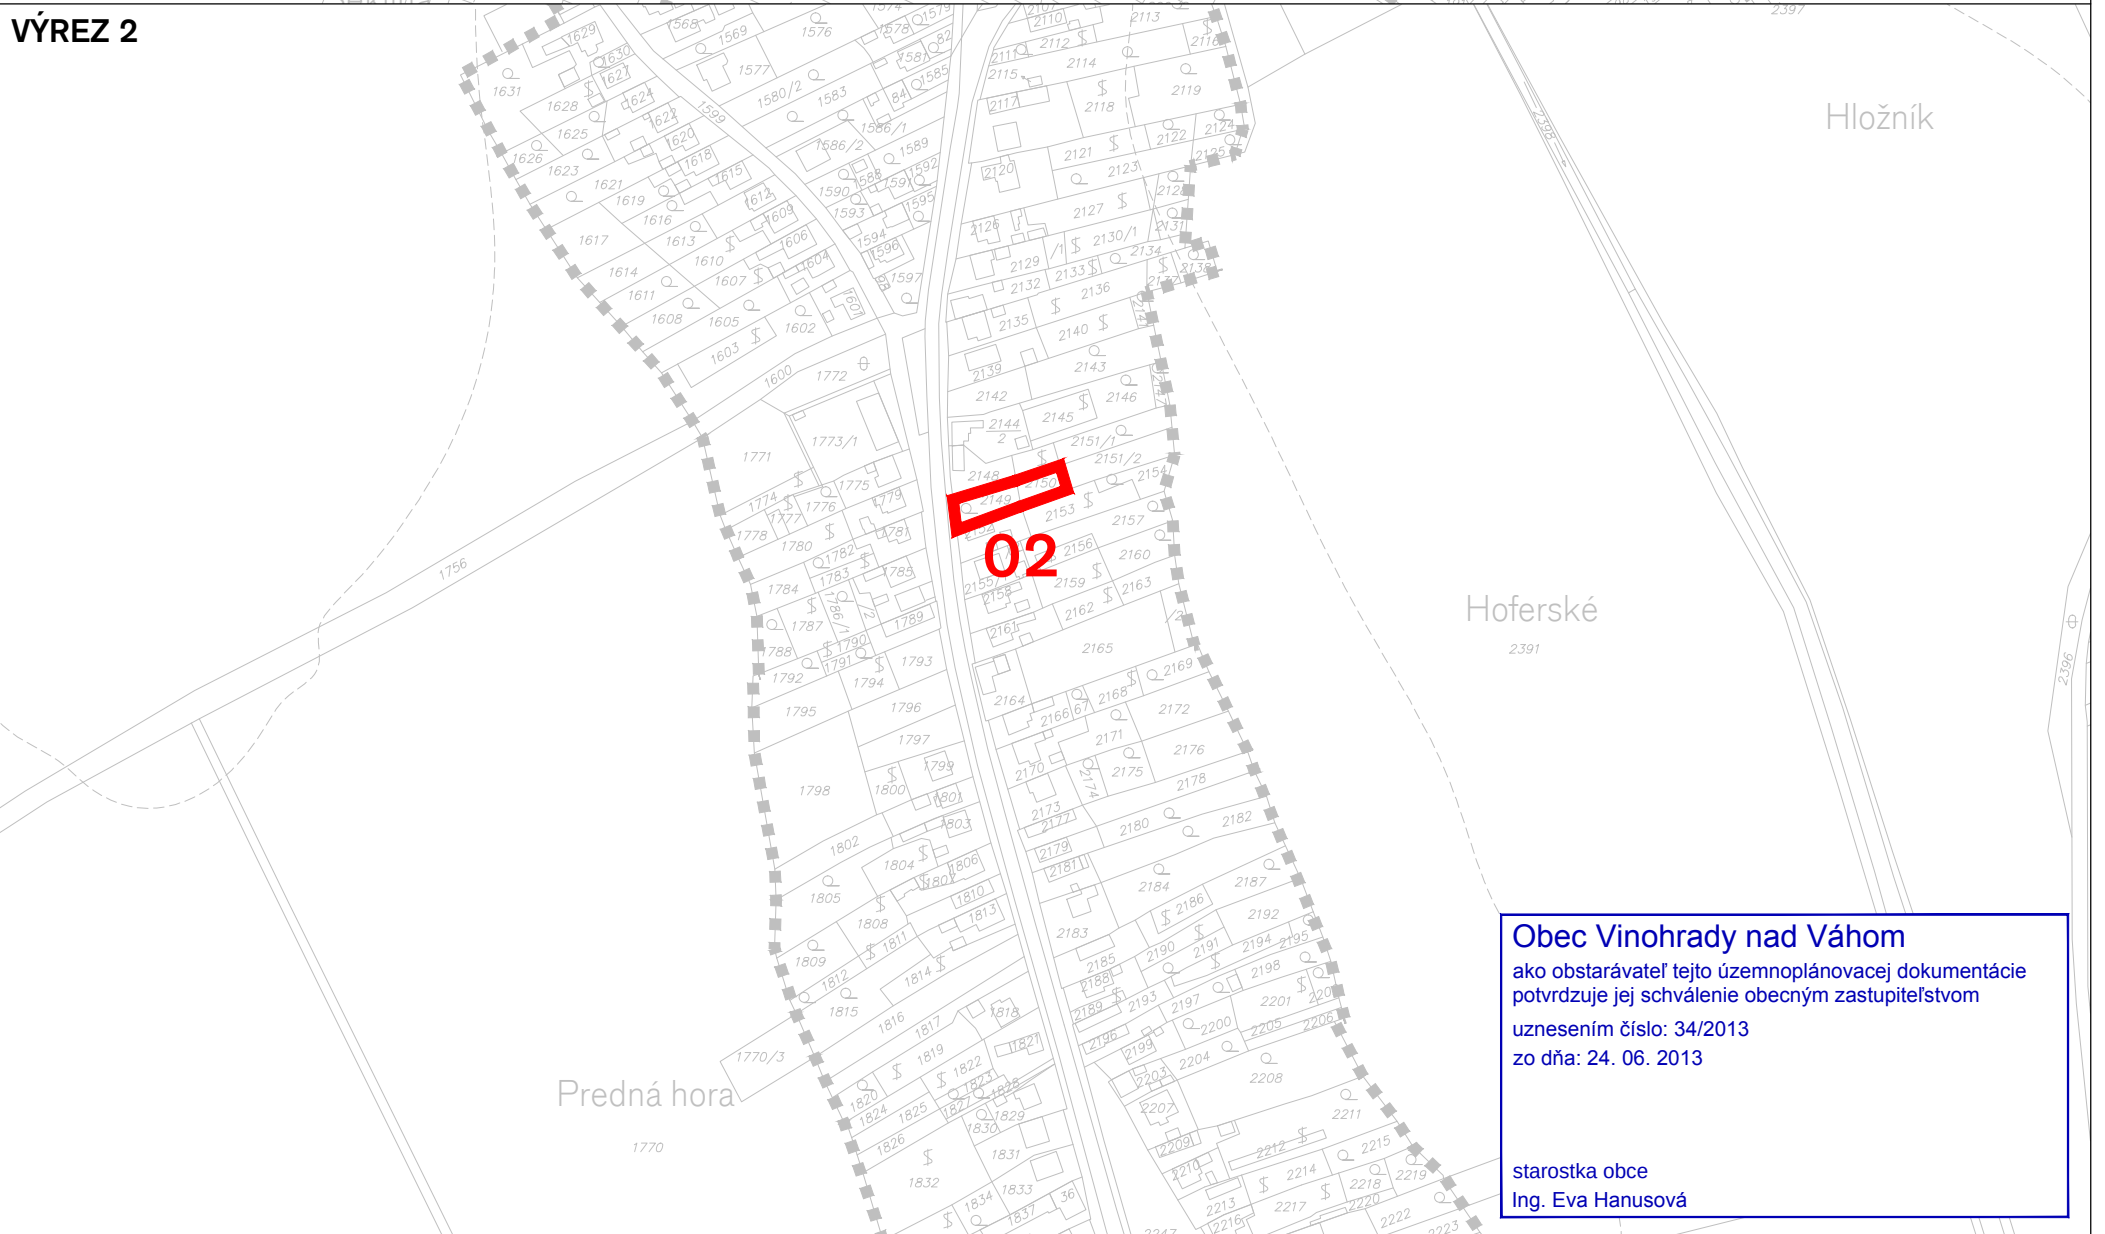


PERSPEKTÍVNE POUŽITIE POĽNOHOSPOD. PÔDNEHO FONDU NA NEPOĽNOHOSPOD. ÚČELY

LEGENDA

- ■ ■ ■ ■ HRANICA ZASTAVANÉHO ÚZEMIA - NÁVRH
- PRIESTOR PERSPEKTÍVNEHO ODŇATIA
- 01 PORADOVÉ ČÍSLO ODŇATIA

SCHÉMA VÝREZOV

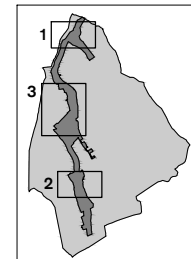


ING. ARCH. J. KRUMPOLEC
ING. M. KRUMPOLCOVÁ
ING. V. KRUMPOLEC

PROJEKT
JUL 2013
M 1:3500
7A



VÝREZ 3

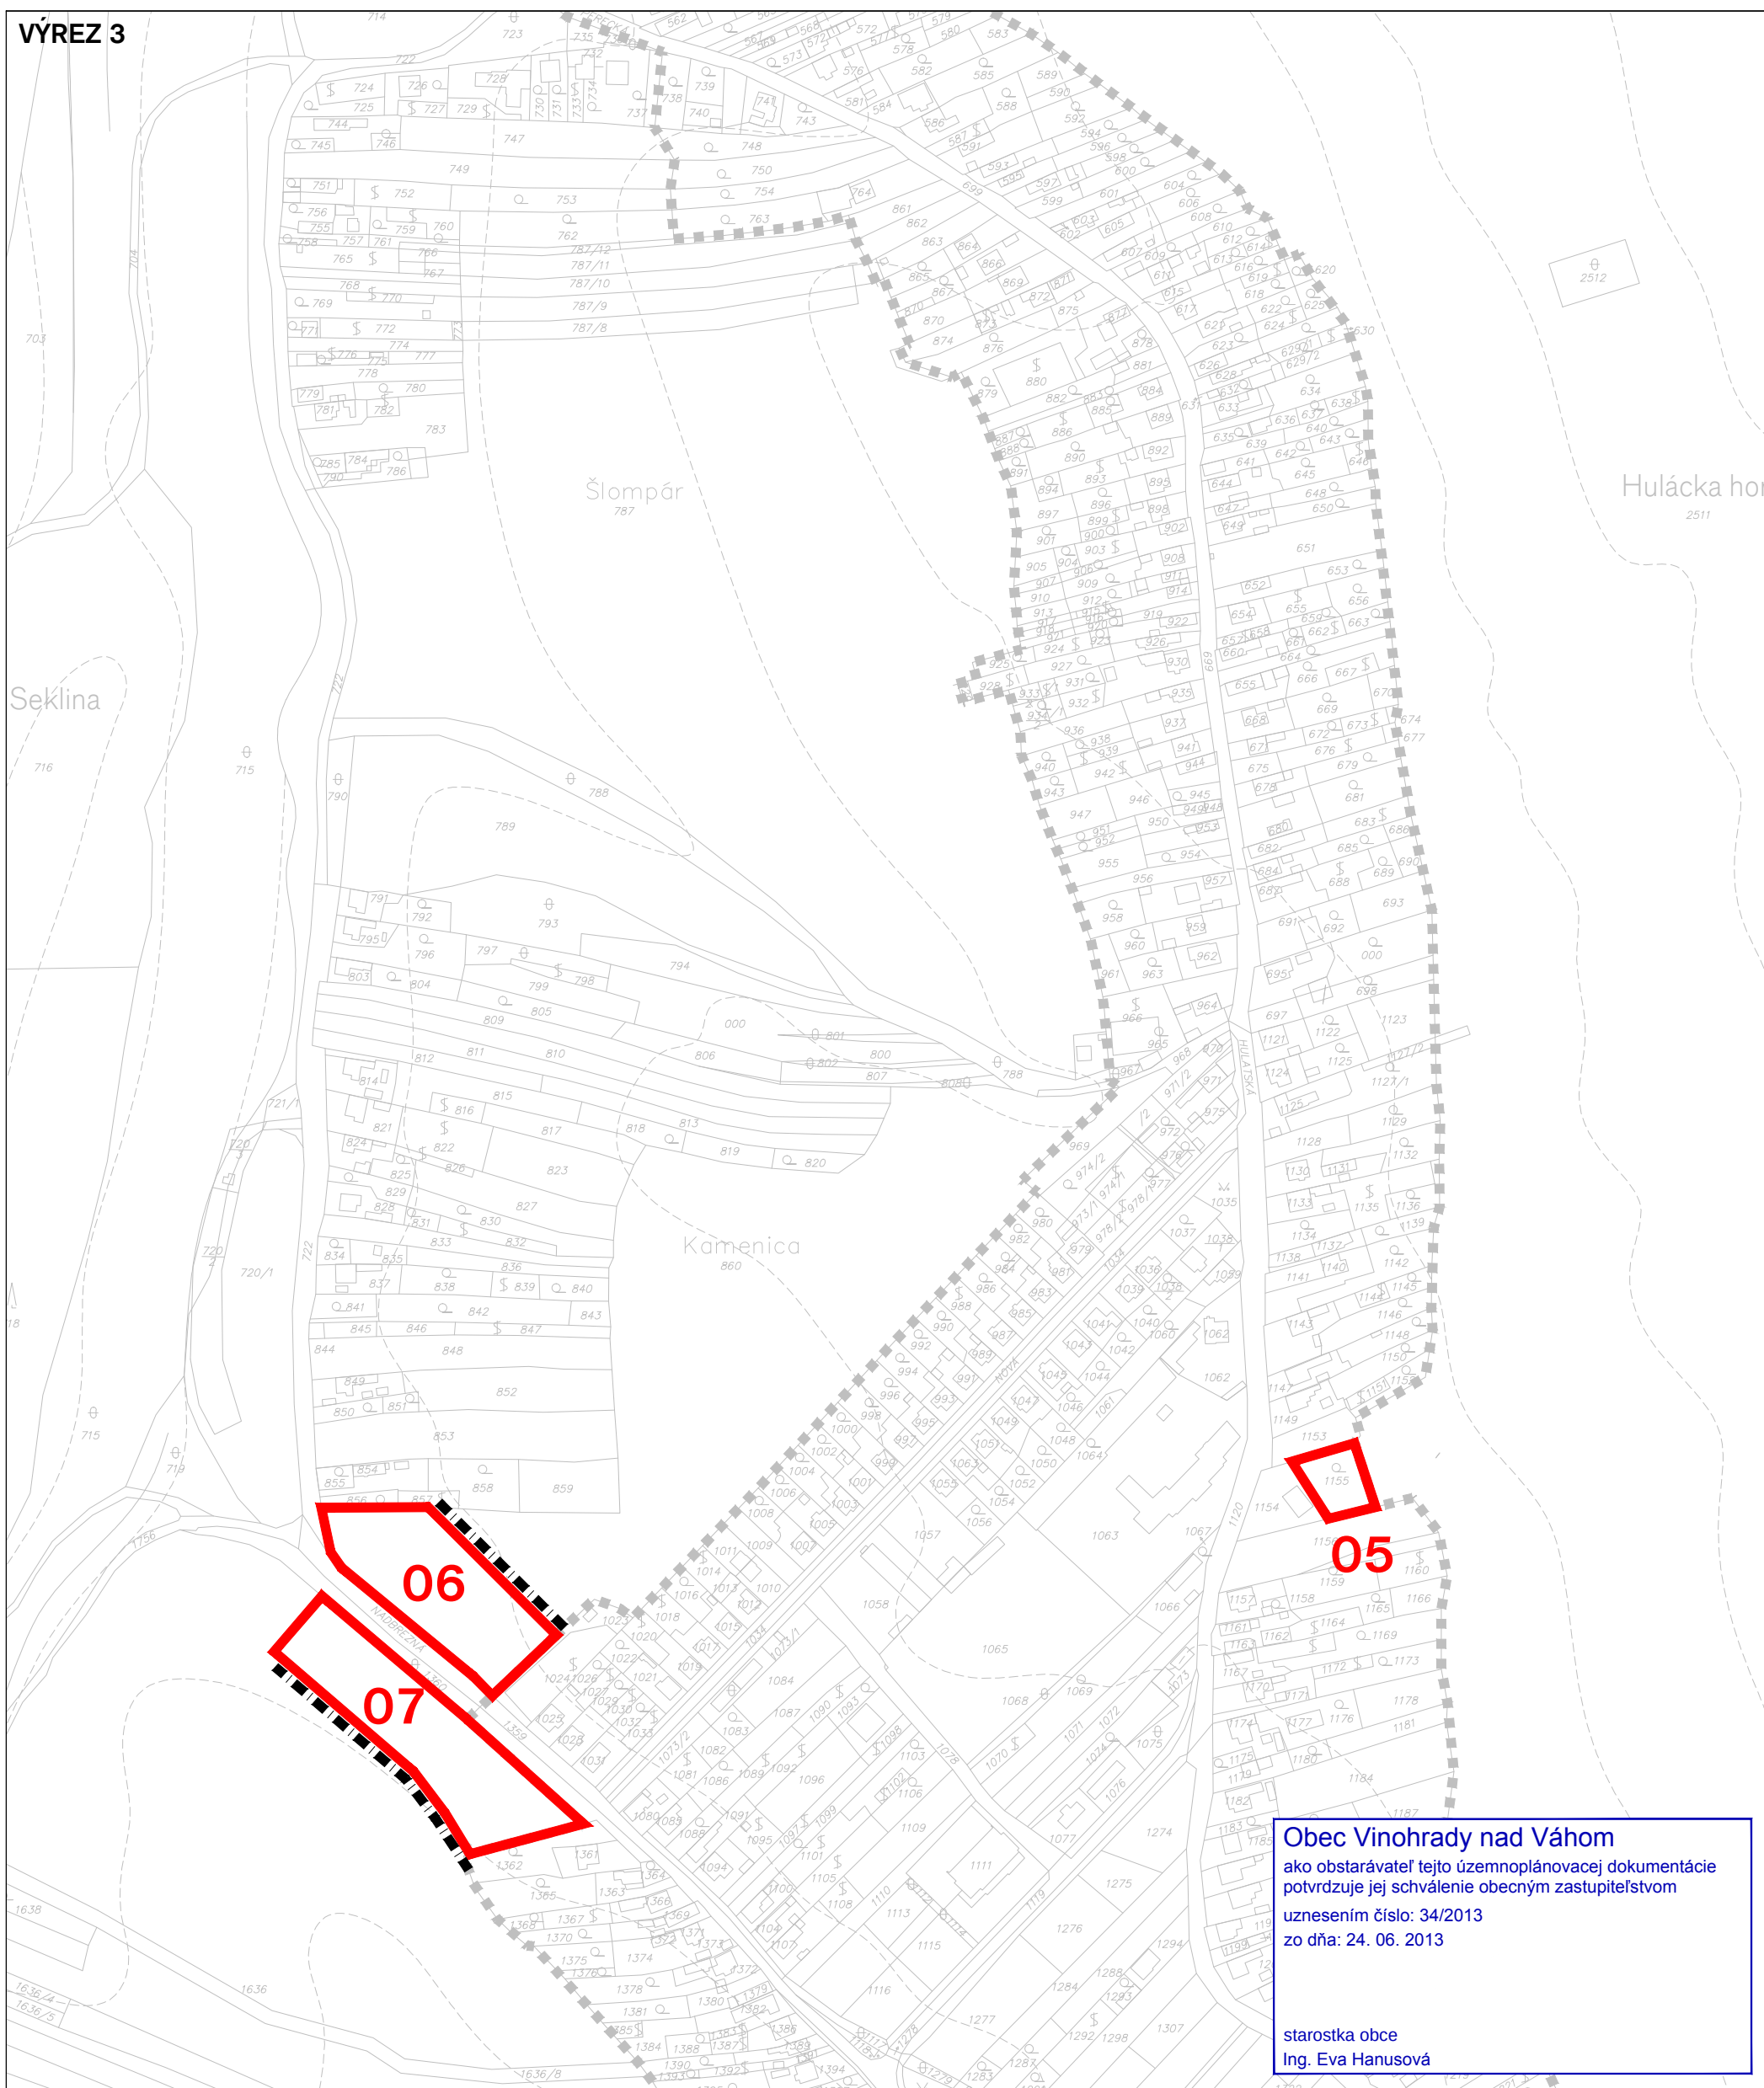


PERSPEKTÍVNE POUŽITIE POĽNOHOSPOD. PÔDNEHO FONDU NA NEPOĽNOHOSPOD. ÚČELY

LEGENDA

- | ■ | ■ HRANICA ZASTAVANÉHO ÚZEMIA - NÁVRH
- PRIESTOR PERSPEKTÍVNEHO ODŇATIA
- 01 PORADOVÉ ČÍSLO ODŇATIA

SCHÉMA VÝREZOV

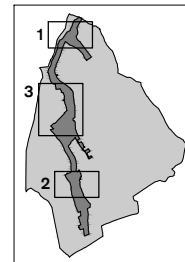

ING. ARCH. J. KRUMPOLEC
ING. M. KRUMPOLCOVÁ
ING. V. KRUMPOLEC

PROJEKT **7B**
JUL 2013 M 1:3500



VÝREZ 2

Hložník

Hoferské

Predná hora

Obec Vinohrady nad Váhom
ako obstarávateľ tejto územnoplánovacej dokumentácie
potvrzuje jej schválenie obecným zastupiteľstvom
uznesením číslo: 34/2013
zo dňa: 24. 06. 2013

starostka obce
Ing. Eva Hanusová

OZ
PROJEKT


lip 2013

M 1:3500

 9A



VÝREZ 3

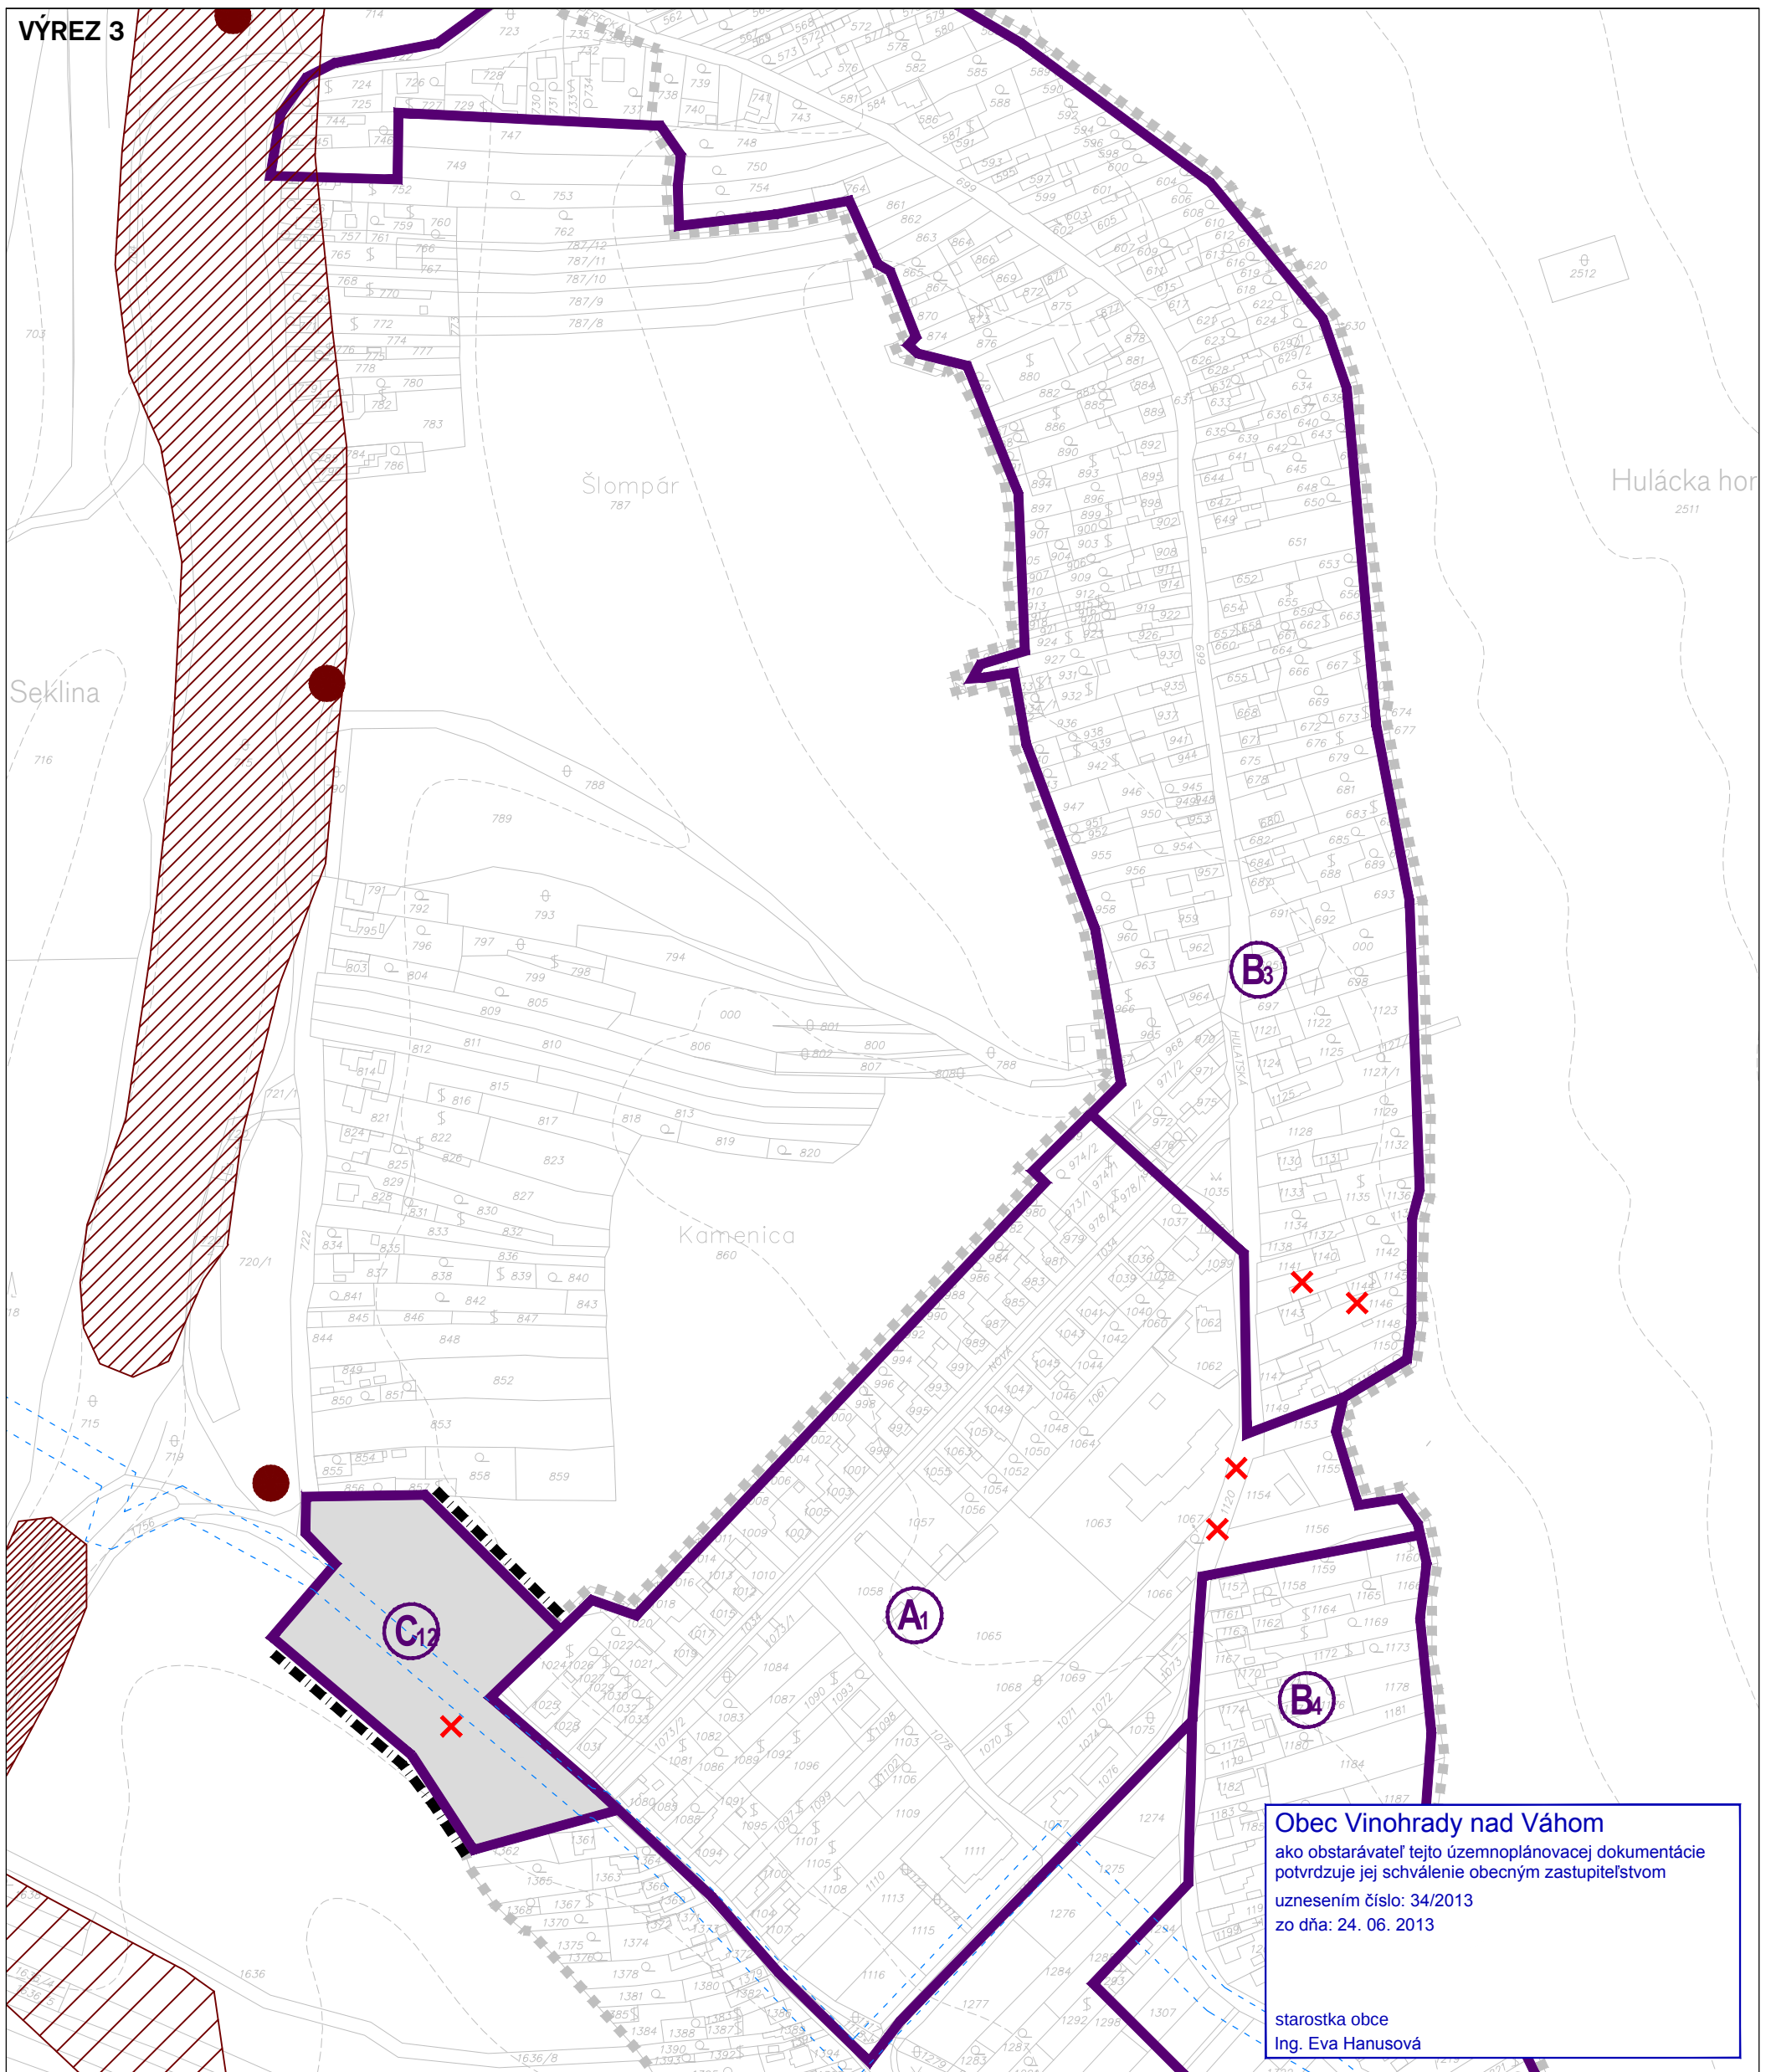

VÝKRES REGULÁCIE


LEGENDA

- ■ ■ ■ ■ HRANICA ZASTAVANÉHO ÚZEMIA - NÁVRH
- ■ ■ ■ ■ REGULÁCIA BLOKOV (ZMENENÉ) - NÁVRH
- × REGULÁCIA BLOKOV - ZRUŠENÁ HRANICA
- ÚZEMIA POTREBNÉ RIEŠIŤ - ÚPN-Z RESP. UŠ
- - - - - LIMIT - OCHRANNÉ PÁSMO - SKUPINOVÝ VODOVOD SEREŽ

PLOCHY VYŽADUJÚCE ZVÝŠENÚ OCHRANU (ZDROJ: ŠGÚDŠ)
ZOSUVNÉ ÚZEMIA - STUPEŇ AKTIVITY:

- AKTÍVNY
- S POTENCIÁLNYMI A AKTÍVNymi FORMAMI
- POTENCIÁLNY
- STABILIZOVANÝ
- SKLÁDKY

SCHÉMA VÝREZOV

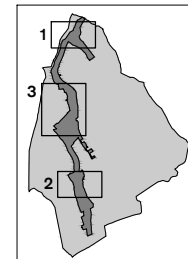ING. ARCH. J. KRUMPOLEC
ING. M. KRUMPOLCOVÁ
ING. V. KRUMPOLEC

JUL 2013 M 1:3500

9B




ÚZEMNÝ PLÁN OBCE


VINOHRADY NAD VÁHOM

ČISTOPIS

VÝREZ 1

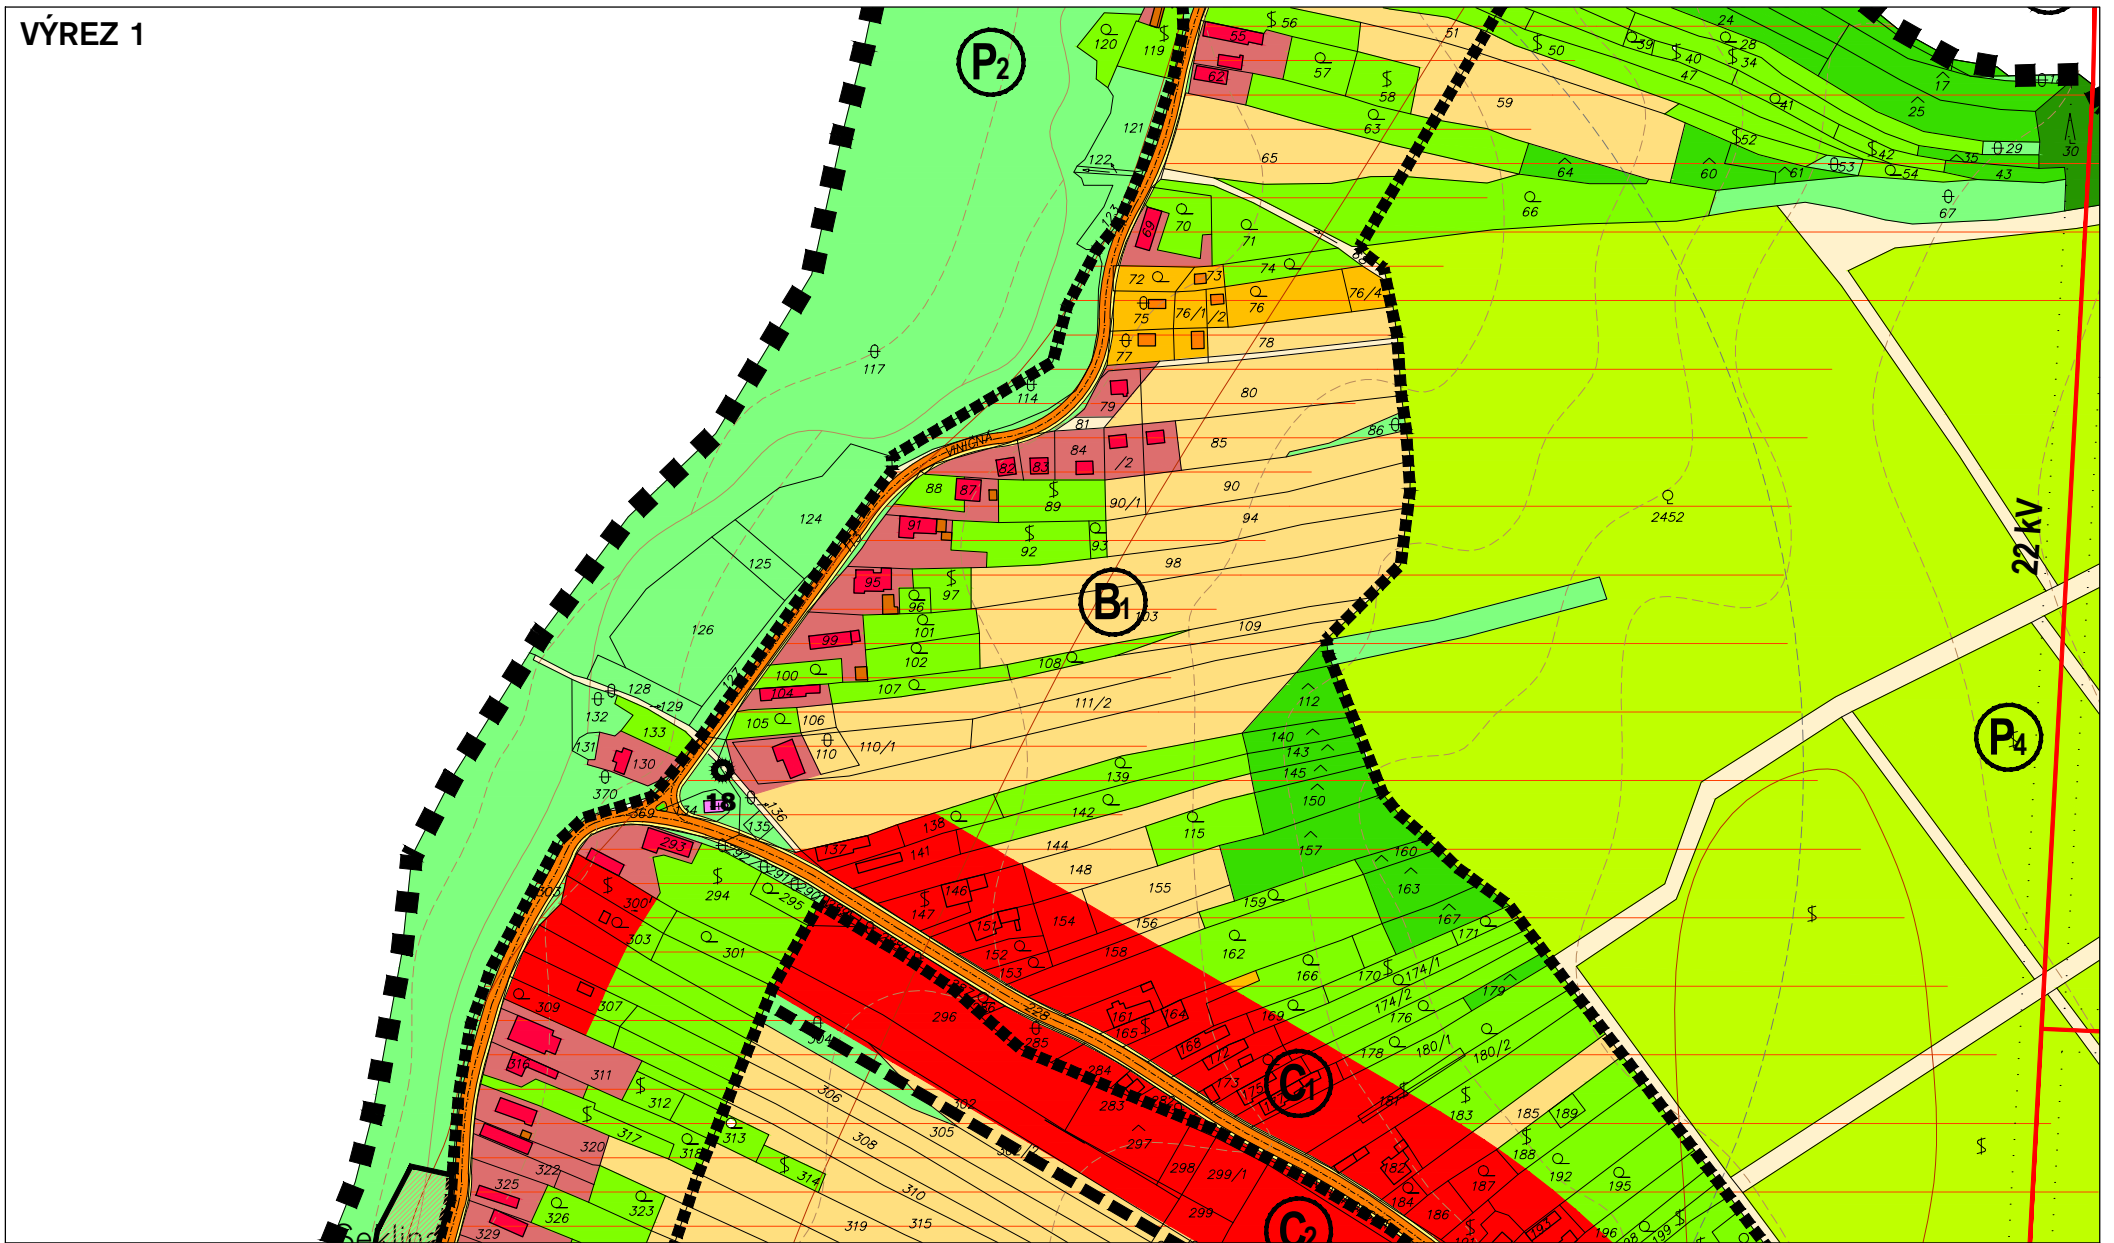

VÝREZ 2

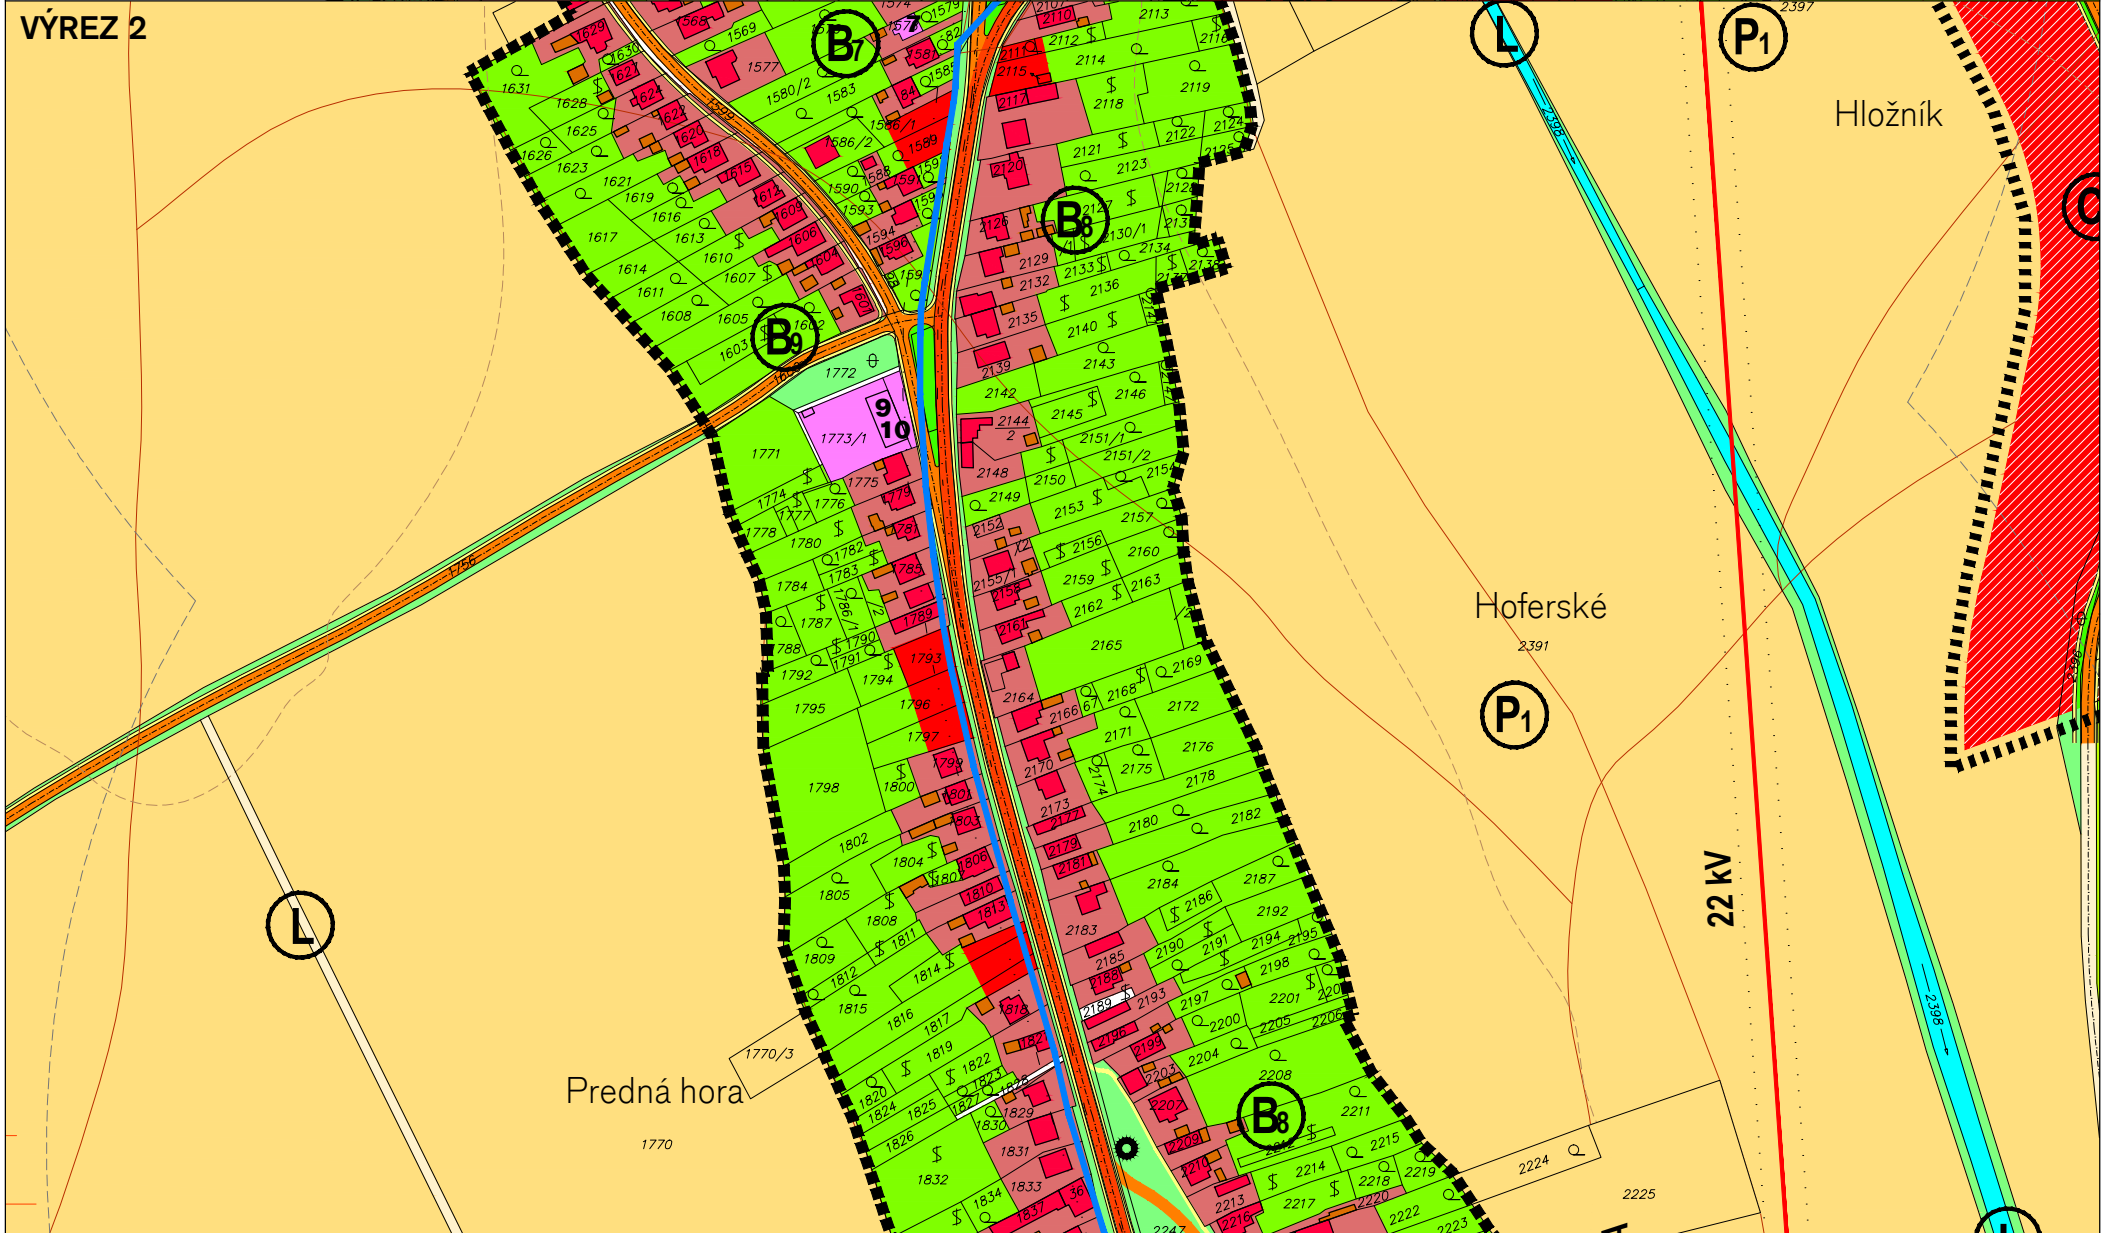


KOMPLEXNÝ VÝKRES PRIESTOROVÉHO USPORIADANIA A FUNKČNÉHO VYUŽÍVANIA ÚZEMIA

	STAV	NÁVH	VÝHLAD		STAV	NÁVH	VÝHLAD		STAV	NÁVH	VÝHLAD		STAV	NÁVH	VÝHLAD		STAV	NÁVH	VÝHLAD
			HRANICA K.Ú. - BESEMEČNÉ ÚZEMIE				SPOTVETI A REKREAČNÉ PLOCHY				ZELENÁ ISOLAČNÁ, VÝPLŇOVA				ÚJMOVÁ ZELENÁ - STROMORADIA				ZELENA KOMUNIKÁČNÁ - B1,B2
			HRANICA ZASTAVANÉHO ÚZEMIA K 1.1.1990				PLOCHY REKREAČNÉ - OBYTNÉ ZASTAVY				ORNÁ PÓDA				OBSELEBNÁ KOMUNIKÁČNÁ - C1,C2,C3				REGULÁRNA STANICA PLYNU
			NÁVH PRÁNCIE ZASTAVANÉHO ÚZEMIA				NÁVH PRÁNCIE ZASTAVANÉHO ÚZEMIA				PEŠIA KOMUNIKÁČNÁ				ZAVLAMY				IN ZINÝ VEDEBNÉ
			RODINNÁ ZÁSTAVBA				NÁRODNÁ PRÍRODNÁ REZERVÁCIA				CEPOTNÍ				BPFI				IN 40M VEDEBNÉ
			BYTOVÁ ZÁSTAVBA				PAMÄTOVÝ OBYVNÝ OBJEKT				WONDRARY				VOJNÉ PLOCHY A TOKY				OSTATNÉ A PARKOVACIE PLOCHY
			PRÍRODNÉ ÚZEMIE - PRÍRADA A OBYČNÁ VÝTVARBA				PRÍRODNÉ ÚZEMIE - PRÍRADA A OBYČNÁ VÝTVARBA				WONDRARY				VOJNÉ PLOCHY A TOKY				ZASTAVBA PIVO
			ZÁKLADNÁ OBYČNÁ VÝTVARBA				PLOCHY VÝTVARBOVÉ				WONDRARY				VOJNÉ PLOCHY A TOKY				REGULÁRNA STANICA PLYNU
			PLOCHY VÝTVARBOVÉ A PRÍRODNÉ ÚZEMIE				PLOCHY VÝTVARBOVÉ A PRÍRODNÉ ÚZEMIE				WONDRARY				VOJNÉ PLOCHY A TOKY				OSTATNÉ A PARKOVACIE PLOCHY
			PLOCHY VÝTVARBOVÉ A PRÍRODNÉ ÚZEMIE				PLOCHY VÝTVARBOVÉ A PRÍRODNÉ ÚZEMIE				WONDRARY				VOJNÉ PLOCHY A TOKY				ZASTAVBA PIVO
			PLOCHY VÝTVARBOVÉ A PRÍRODNÉ ÚZEMIE				PLOCHY VÝTVARBOVÉ A PRÍRODNÉ ÚZEMIE				WONDRARY				VOJNÉ PLOCHY A TOKY				REGULÁRNA STANICA PLYNU
			PLOCHY VÝTVARBOVÉ A PRÍRODNÉ ÚZEMIE				PLOCHY VÝTVARBOVÉ A PRÍRODNÉ ÚZEMIE				WONDRARY				VOJNÉ PLOCHY A TOKY				OSTATNÉ A PARKOVACIE PLOCHY
			PLOCHY VÝTVARBOVÉ A PRÍRODNÉ ÚZEMIE				PLOCHY VÝTVARBOVÉ A PRÍRODNÉ ÚZEMIE				WONDRARY				VOJNÉ PLOCHY A TOKY				ZASTAVBA PIVO




ČISTOPIS

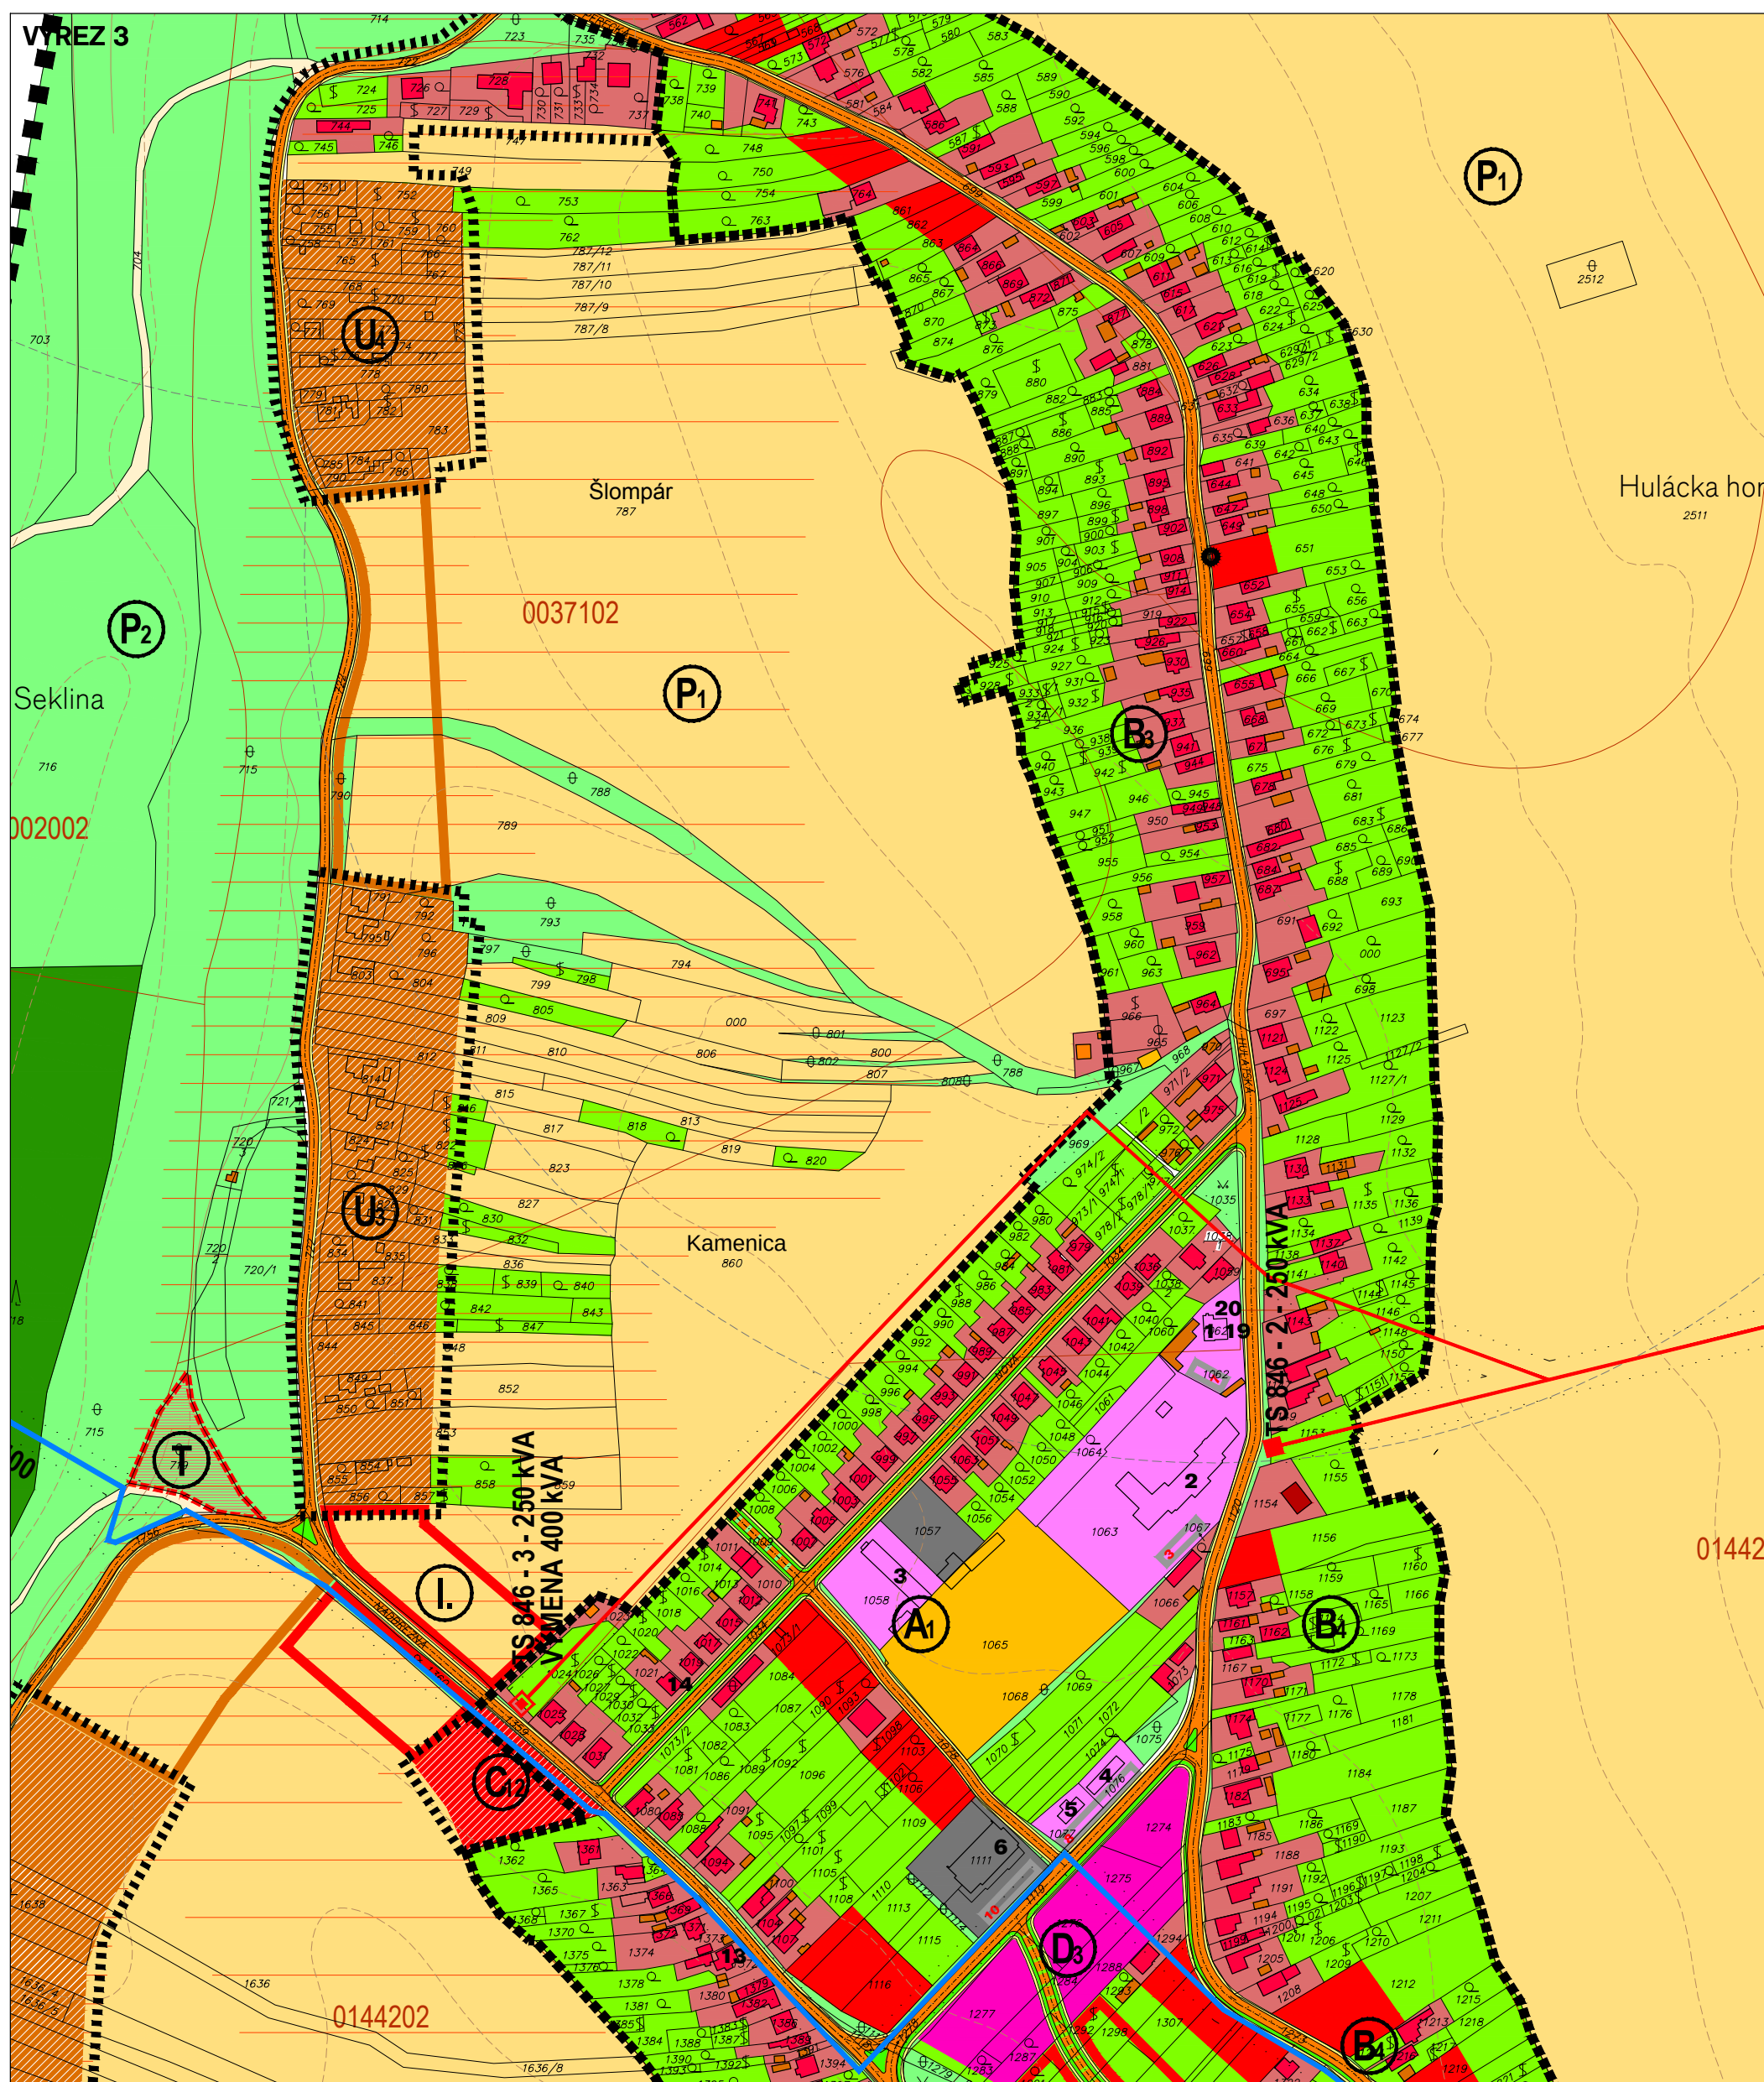

KOMPLEXNÝ VÝKRES PRIESTOROVÉHO USPORIADANIA A FUNKČNÉHO VYUŽÍVANIA ÚZEMIA


STAV	NÁZEV	VÝKAD	STAV	NÁZEV	VÝKAD	STAV	NÁZEV	VÝKAD	STAV	NÁZEV	VÝKAD	STAV	NÁZEV	VÝKAD	STAV	NÁZEV	VÝKAD
	HRANICA K.E.Š. KESÉHO ZEMIA			ŠPORTOVÉ A REKREAČNÉ PLOCHY			ZELÉ (IZOLAČNÁ, VÝPŮVKA)			LIŠOVIA ZELÉ - STROMODRAHA			ZBERNÁ KOMUNIKÁCIA - B1,B2			REGULAČNÁ STANICA PŮVNU	
	HRANICA ZASTAVENÝCH ÚZEMÍ K 1.1.1990			PLOCHY REKREAČNO - OBYTNÉ ZASTAVBY			ZELÉ ZÁHRADNÁ			ODNA PŮDA			ODSLUŽNÁ KOMUNIKÁCIA - C1,C3,C3			VN ZSVN VEDENIE	
	NÁVN HRIANIE ZASTAVENÝCH ÚZEMÍ			PLOCHY VÝSAZUJÚC ZVÝŠENÝ OCHRANA			PEŠÁ KOMUNIKÁCIA			ZÁVLAVY			PEŠÁ KOMUNIKÁCIA			VN HODV VEDENIE	
	RODINNÁ ZASTAVBA			NÁRODNÁ PRÍRODNÁ OCHRANA			VODNÁ			BPE			ODSTAVNÉ A PARKOVACIE PLOCHY			TRAFOSTANICA	
	BYTOVÁ ZASTAVBA			PAMÁTIKOVÉ OCHRANENÉ ÚZEMIA			CINOBÍLY			VODNÉ PLOCHY A TOKY			ZASTAVBA VN			TRAFOSTANICA - VÝMENA	
	ZMLUVNÉ (OBYTNÉ - VÝTVARÉ A OCHRANENÁ VÝBAVENOSŤ)			PRÍRODNÁ OCHRANA			VRCHNÁ ZELÉ			ODCHODNÁ - PEŠO DOSTUPNOSŤ			ODCHODNÁ - PEŠO DOSTUPNOSŤ			PRÍRODNÁ OCHRANA	
	ZÁHRADNÁ OCHRANENÁ VÝBAVENOSŤ			PRÍRODNOPRÍRODNÁ OCHRANA			LESY			SKLADNÁ VN - HODVÁTNICA			ODCHODNÁ - PEŠO DOSTUPNOSŤ			ODCHODNÁ - PEŠO DOSTUPNOSŤ	
	PLOCHY VÝTVARÉ A SKLADOVACIE HODVÁTNICA			PLOCHY TECHNICKÉ / NEBUDOVACIE			LIŠOVIA			ODCHODNÁ - PEŠO DOSTUPNOSŤ			ODCHODNÁ - PEŠO DOSTUPNOSŤ			ODCHODNÁ - PEŠO DOSTUPNOSŤ	
							LIŠOVIA			ODCHODNÁ - PEŠO DOSTUPNOSŤ			ODCHODNÁ - PEŠO DOSTUPNOSŤ			ODCHODNÁ - PEŠO DOSTUPNOSŤ	
							LIŠOVIA			ODCHODNÁ - PEŠO DOSTUPNOSŤ			ODCHODNÁ - PEŠO DOSTUPNOSŤ			ODCHODNÁ - PEŠO DOSTUPNOSŤ	
ING. ARCH. V. VODNÝ
ING. ARCH. J. KRUMPOLEC

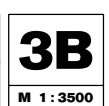




VÝREZ 1

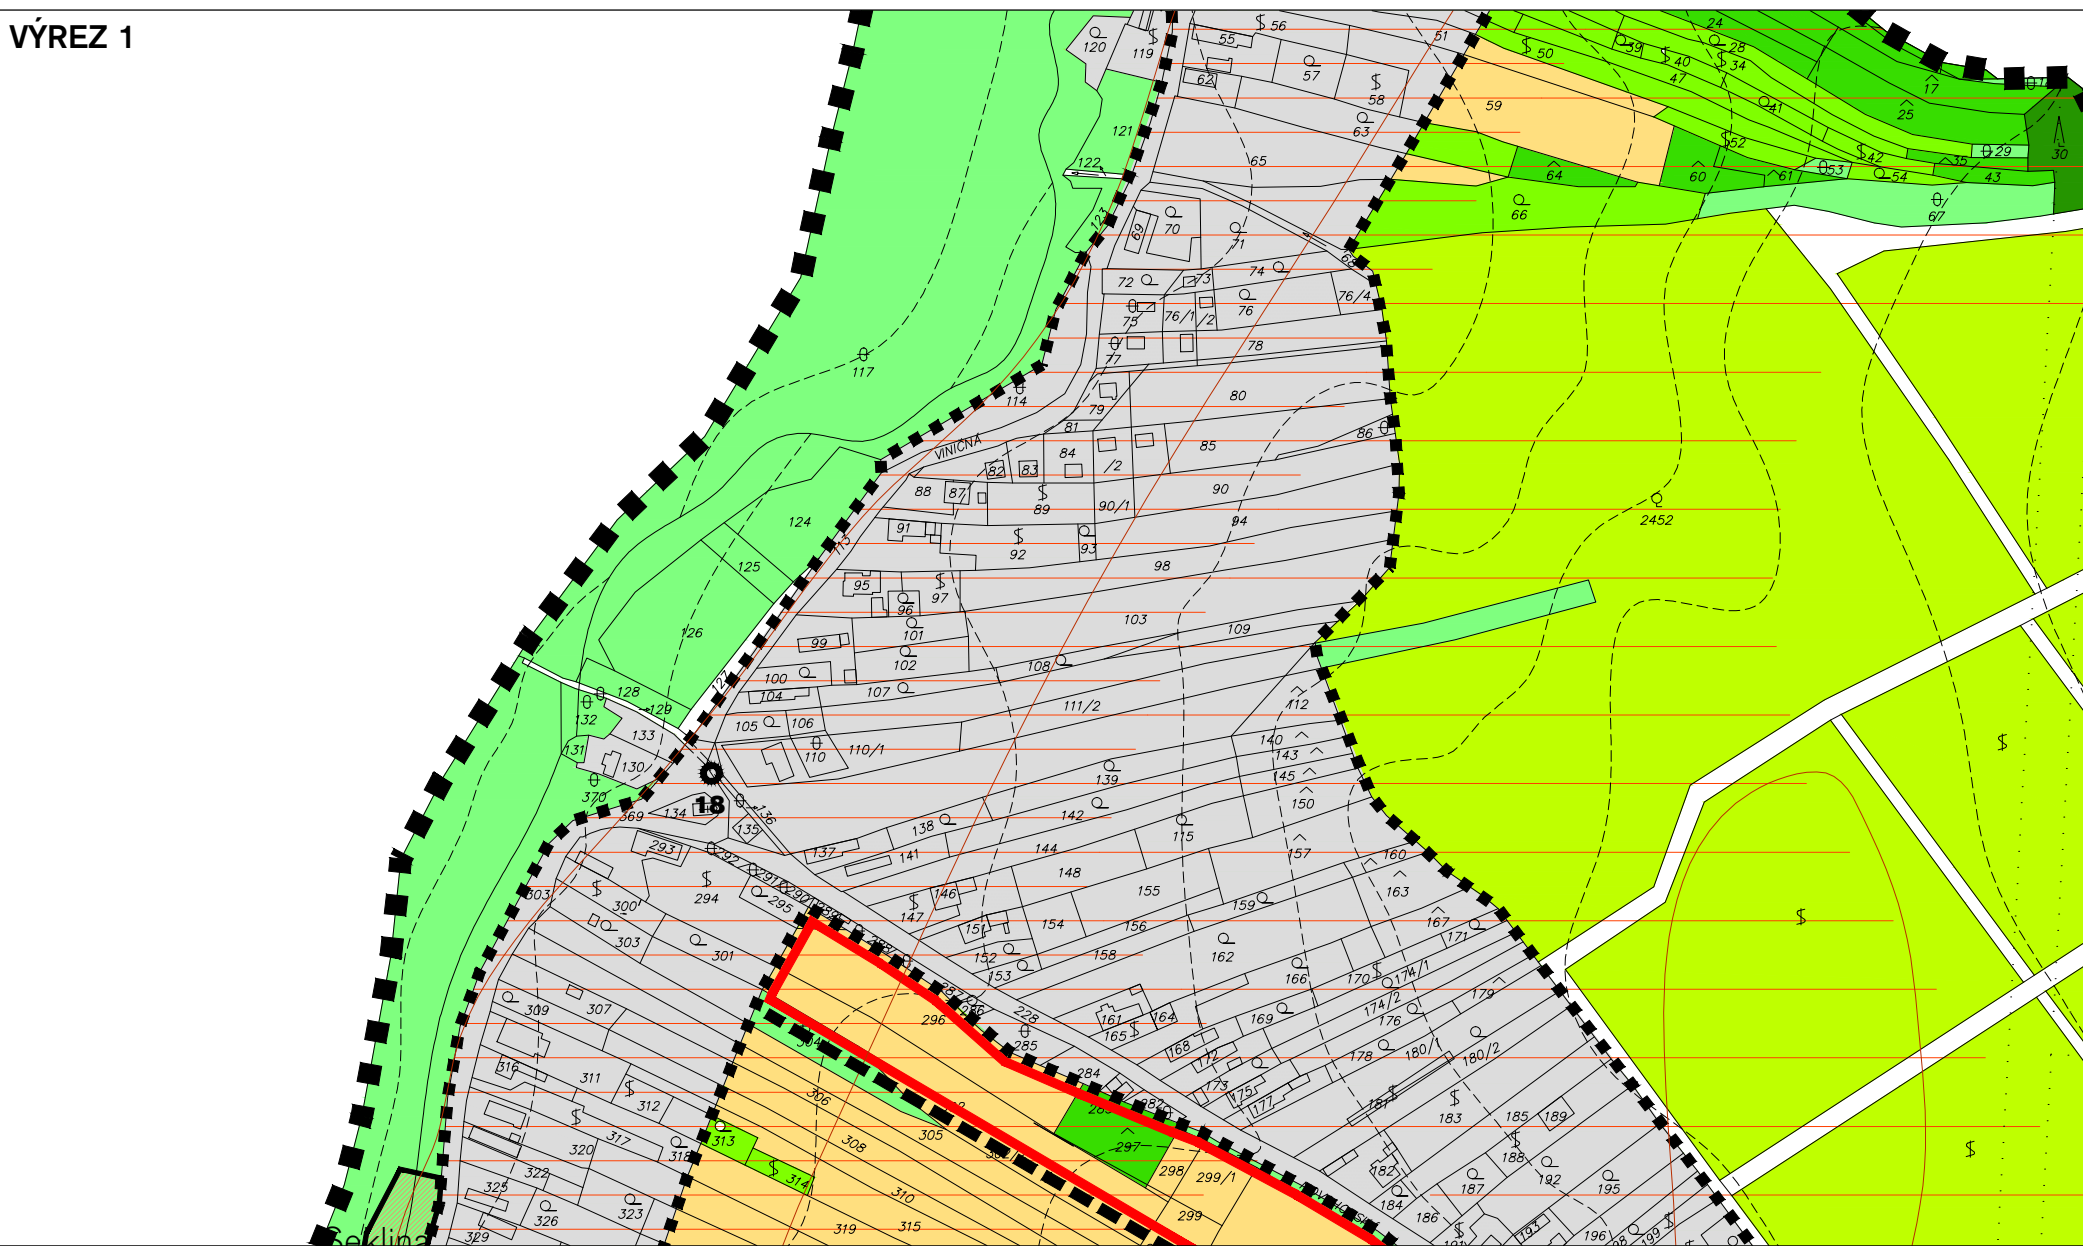

VÝREZ 2

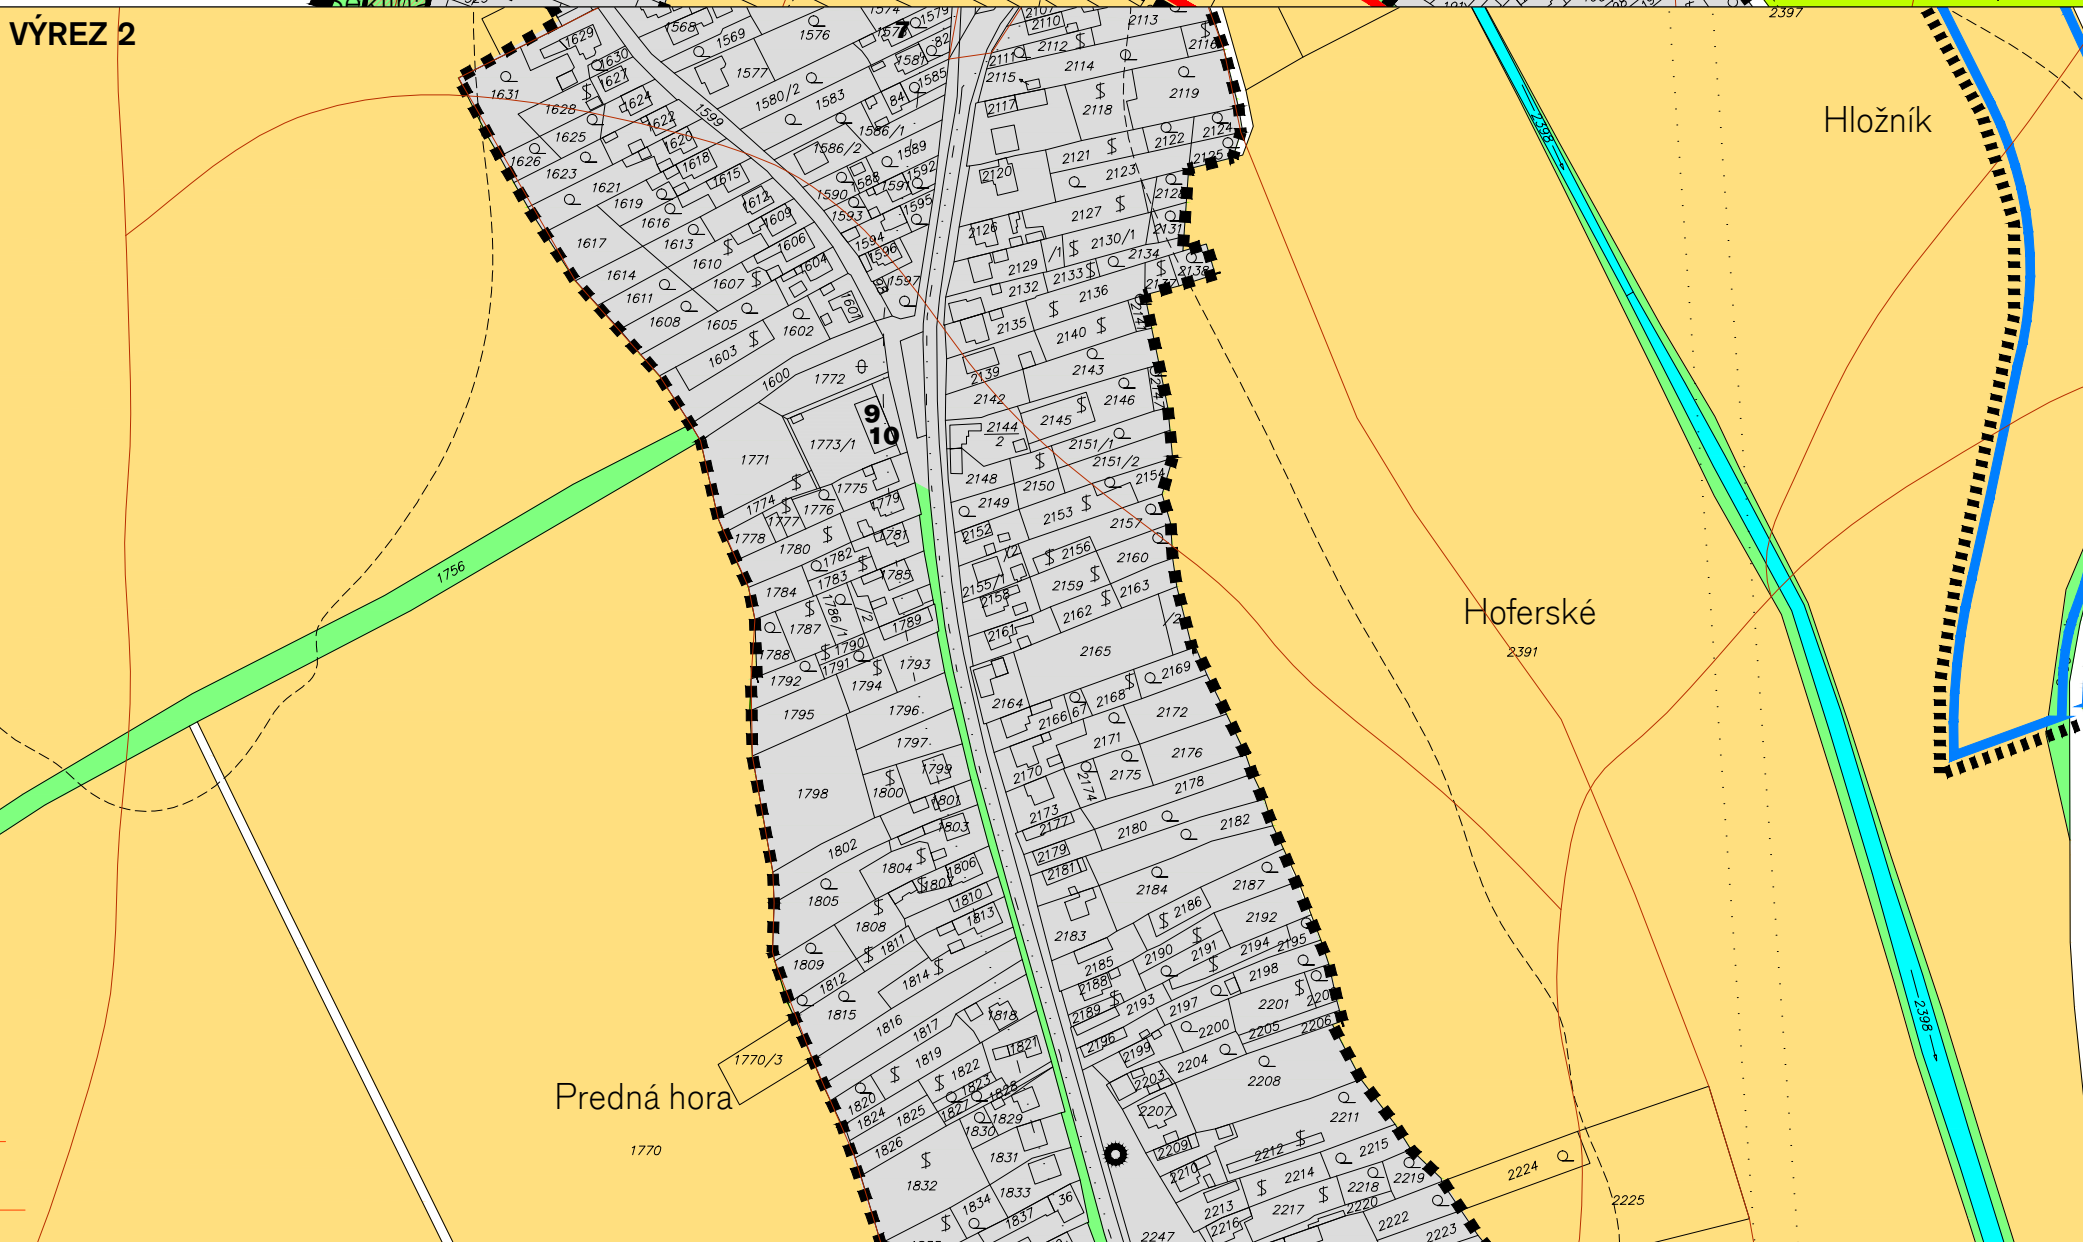

PERSPEKTÍVNE POUŽITIE POĽNOHOSP. PÔDNEHO FONDU NA NEPOĽNOHOSPODÁRSKE ÚČELY

STAV	NÁVH	ZÁMER
	Hranica k.ú. - riešeného územia	
	Hranica zastavaného územia k. 1.1.1990	
	Návrh hranice zastavaného územia	
	Zastavané územie	
	Plochy vyznačujúce zvyšujú ochranu	
	Národná prírodná rezervácia	
	Pamiatkový chránený objekt	



STAV	NÁVH	ZÁMER
	Zelená izolácia, výplňová	
	Zelená záhrada	
	Zelená parková	
	Cintorín	
	Vinohrady	
	Kvalitná zelená	
	Lesy	
	Lúky a pasienky	

STAV	NÁVH	ZÁMER
	Úrodná zelená - stromoradia	
	Orná pôda	
	Závady	
	Vojny plochy a tony	
	Vodná nádrž s nádržou	
	Zastávka PNO	
	Ochranná pásma všetkých druhov	

STAV	NÁVH	ZÁMER
	Priestor perspektívneho ornata (úrodný)	
	Priestor perspektívneho ornata (plošný)	
	Poradové číslo ornata	
	Orná plocha	
	Orná kultúra	


ING. M. KRUMPOLCOVÁ
ING. V. KRUMPOLEC
ING. A. DEREVENCOVÁ
ING. M. GRÁČIKOVÁ

ING. T. DAVIDOVÁ
ING. J. KRÁLIK CSc.
ING. ARCH. V. VODNÝ
ING. ARCH. J. KRUMPOLEC

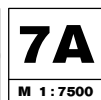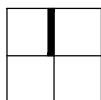




ČISTOPIS

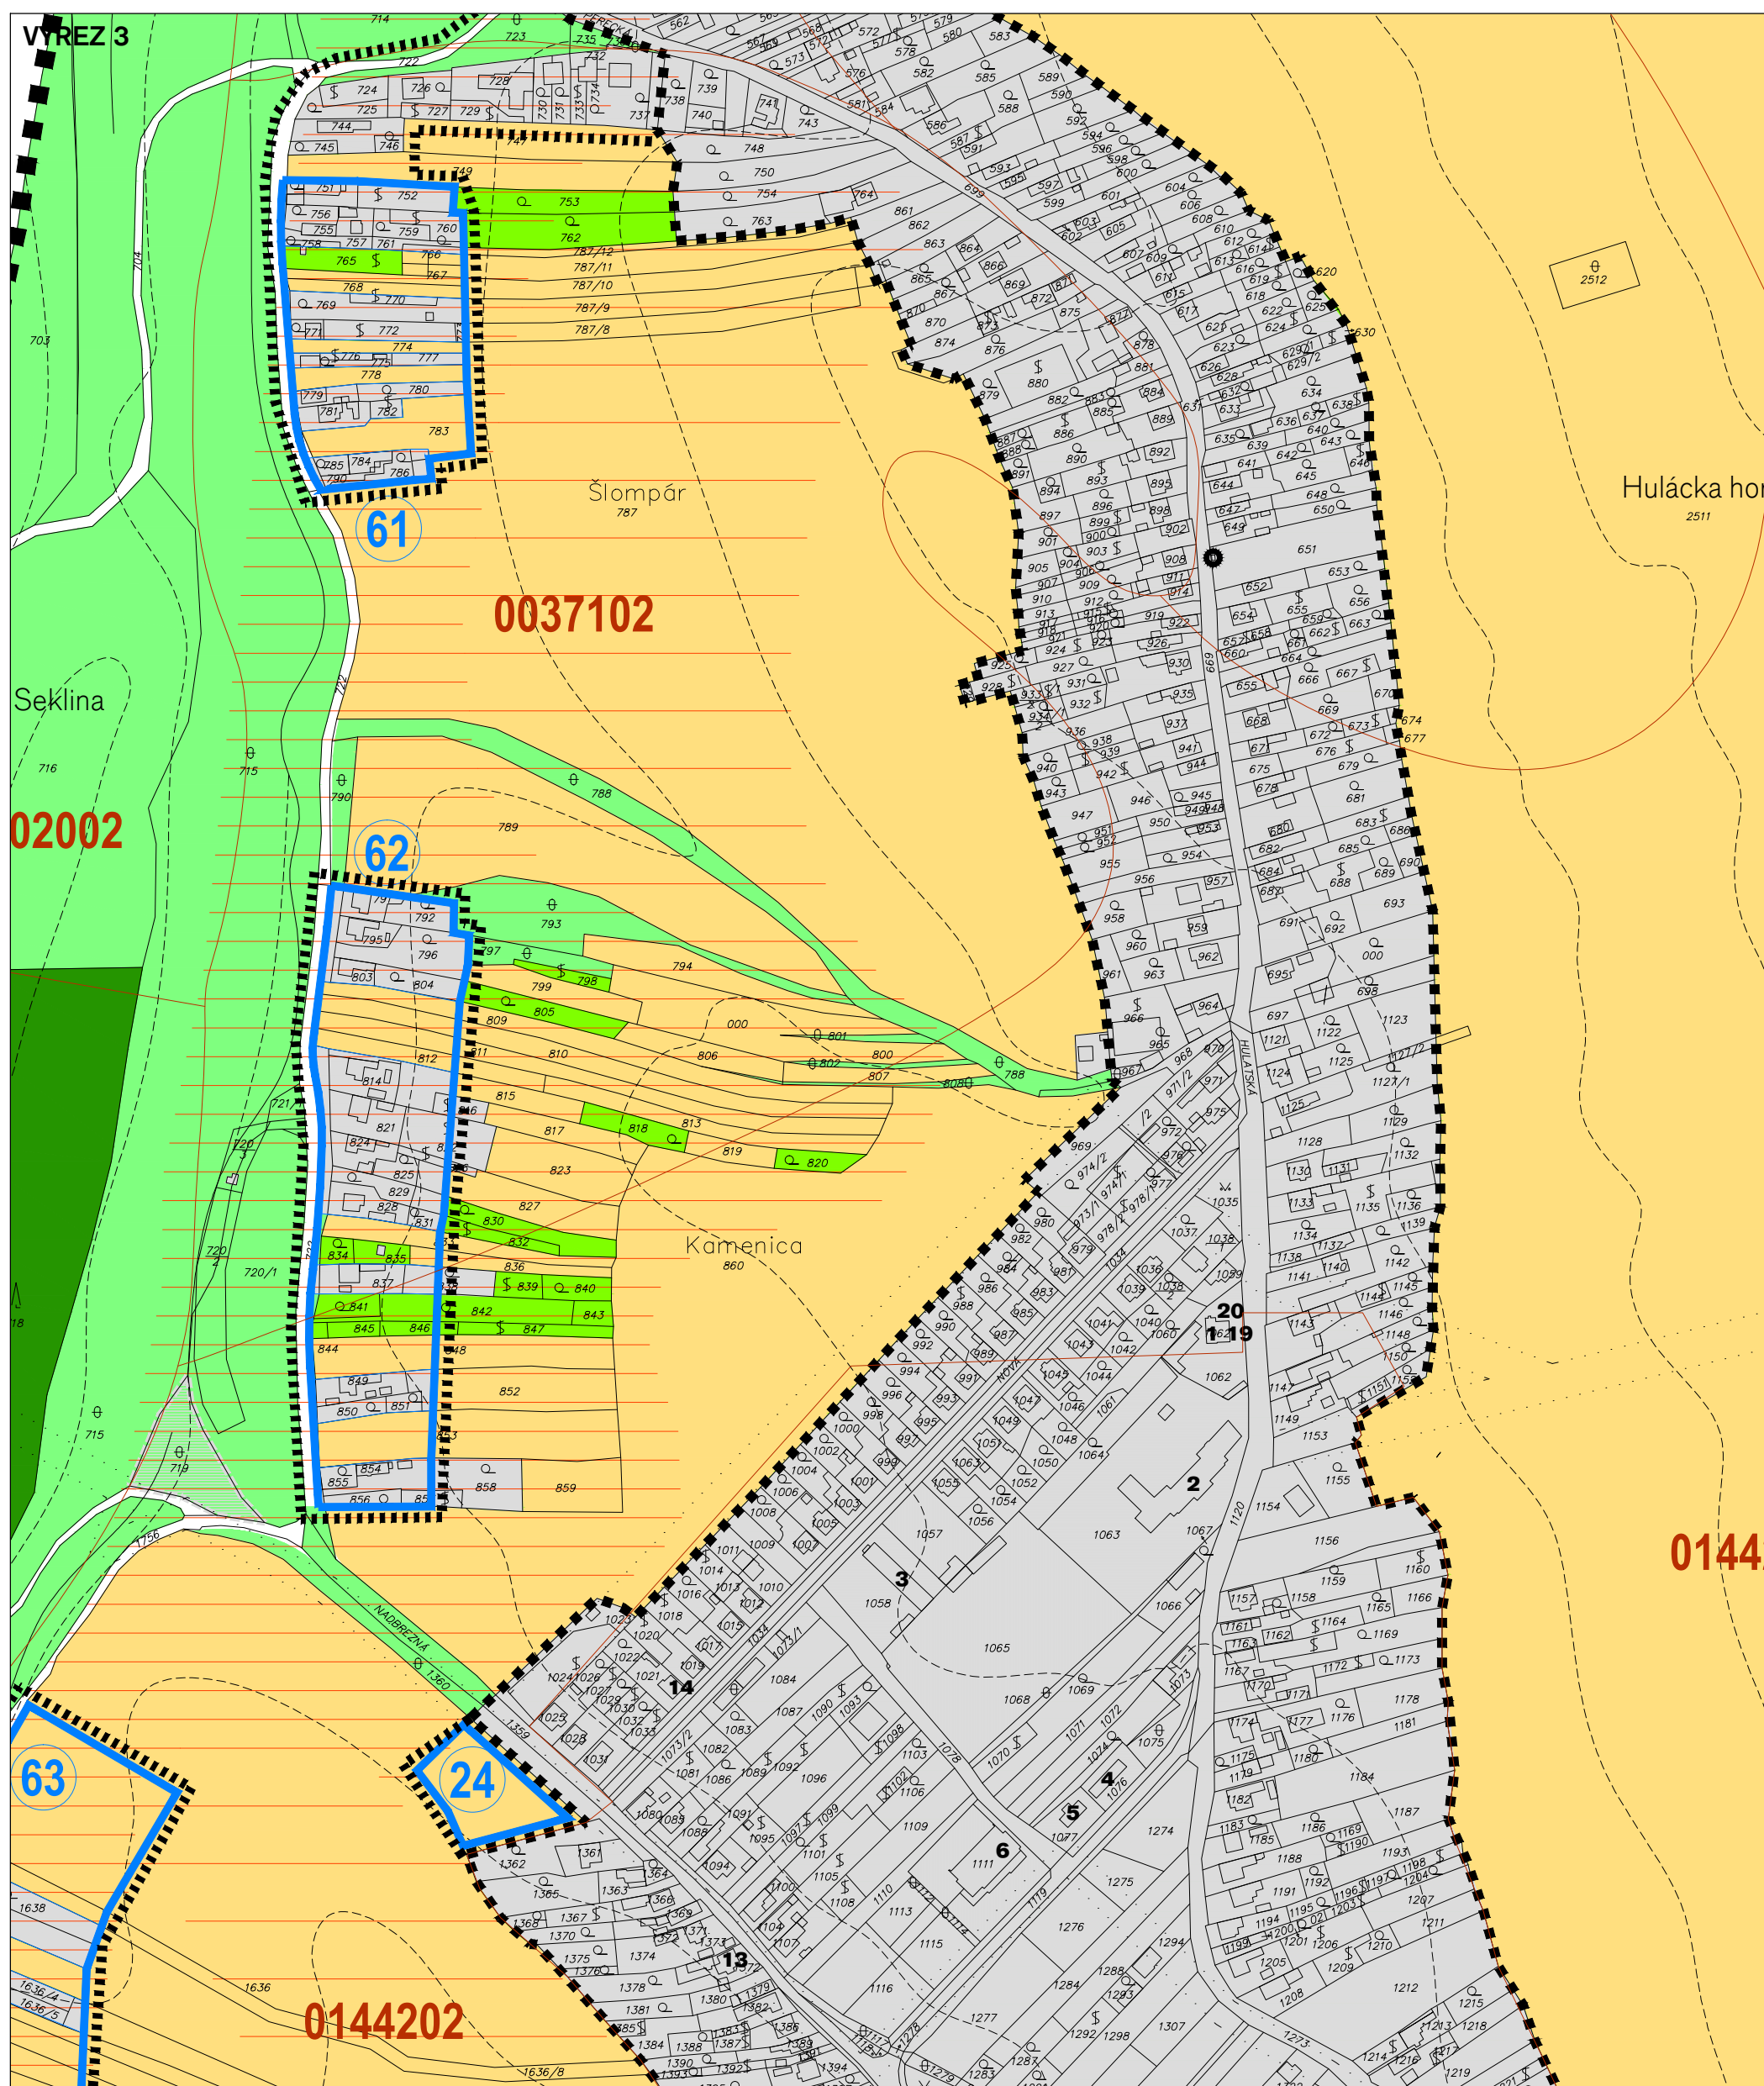

PERSPEKTÍVNE POUŽITIE POĽNOHOSP. PÔDNEHO FONDU NA NEPOĽNOHOSPODÁRSKE ÚČELY

[illegible]

ING. T. DAVIDOVÁ
ING. J. KRÁLIK CSc.
ING. ARCH. V. VODNÝ
ING. ARCH. J. KRUMPOLEC

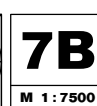




ČISTOPIS

VÝKRES REGULÁCIE A VEREJNOPROSPEŠNÝCH STAVIEB

VEREJNOPROSPEŠNÉ STAVBY

	KANALIZÁCIA
	ČISTIAREŇ ODPADOVÝCH VÔD
	TRAFOSTANICA - VÝMENA
	OBSLUŽNÉ KOMUNIKÁCIE
	SOCIÁLNE SLUŽBY

ING. T. DAVIDOVÁ
ING. J. KRÁLIK CSc.
ING. ARCH. V. VODNÝ
ING. ARCH. J. KRUMPOLEC

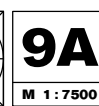



VEREJNOPROSPEŠNÉ STAVBY

	KANALIZÁCIA
	ČISTIAREN ODPADOVÝCH VÔD
	TRAFOSTANICA - VÝMENA
	OBSLUŽNÉ KOMUNIKÁCIE
	SOCIÁLNE SLUŽBY

9B

M 1:7500