


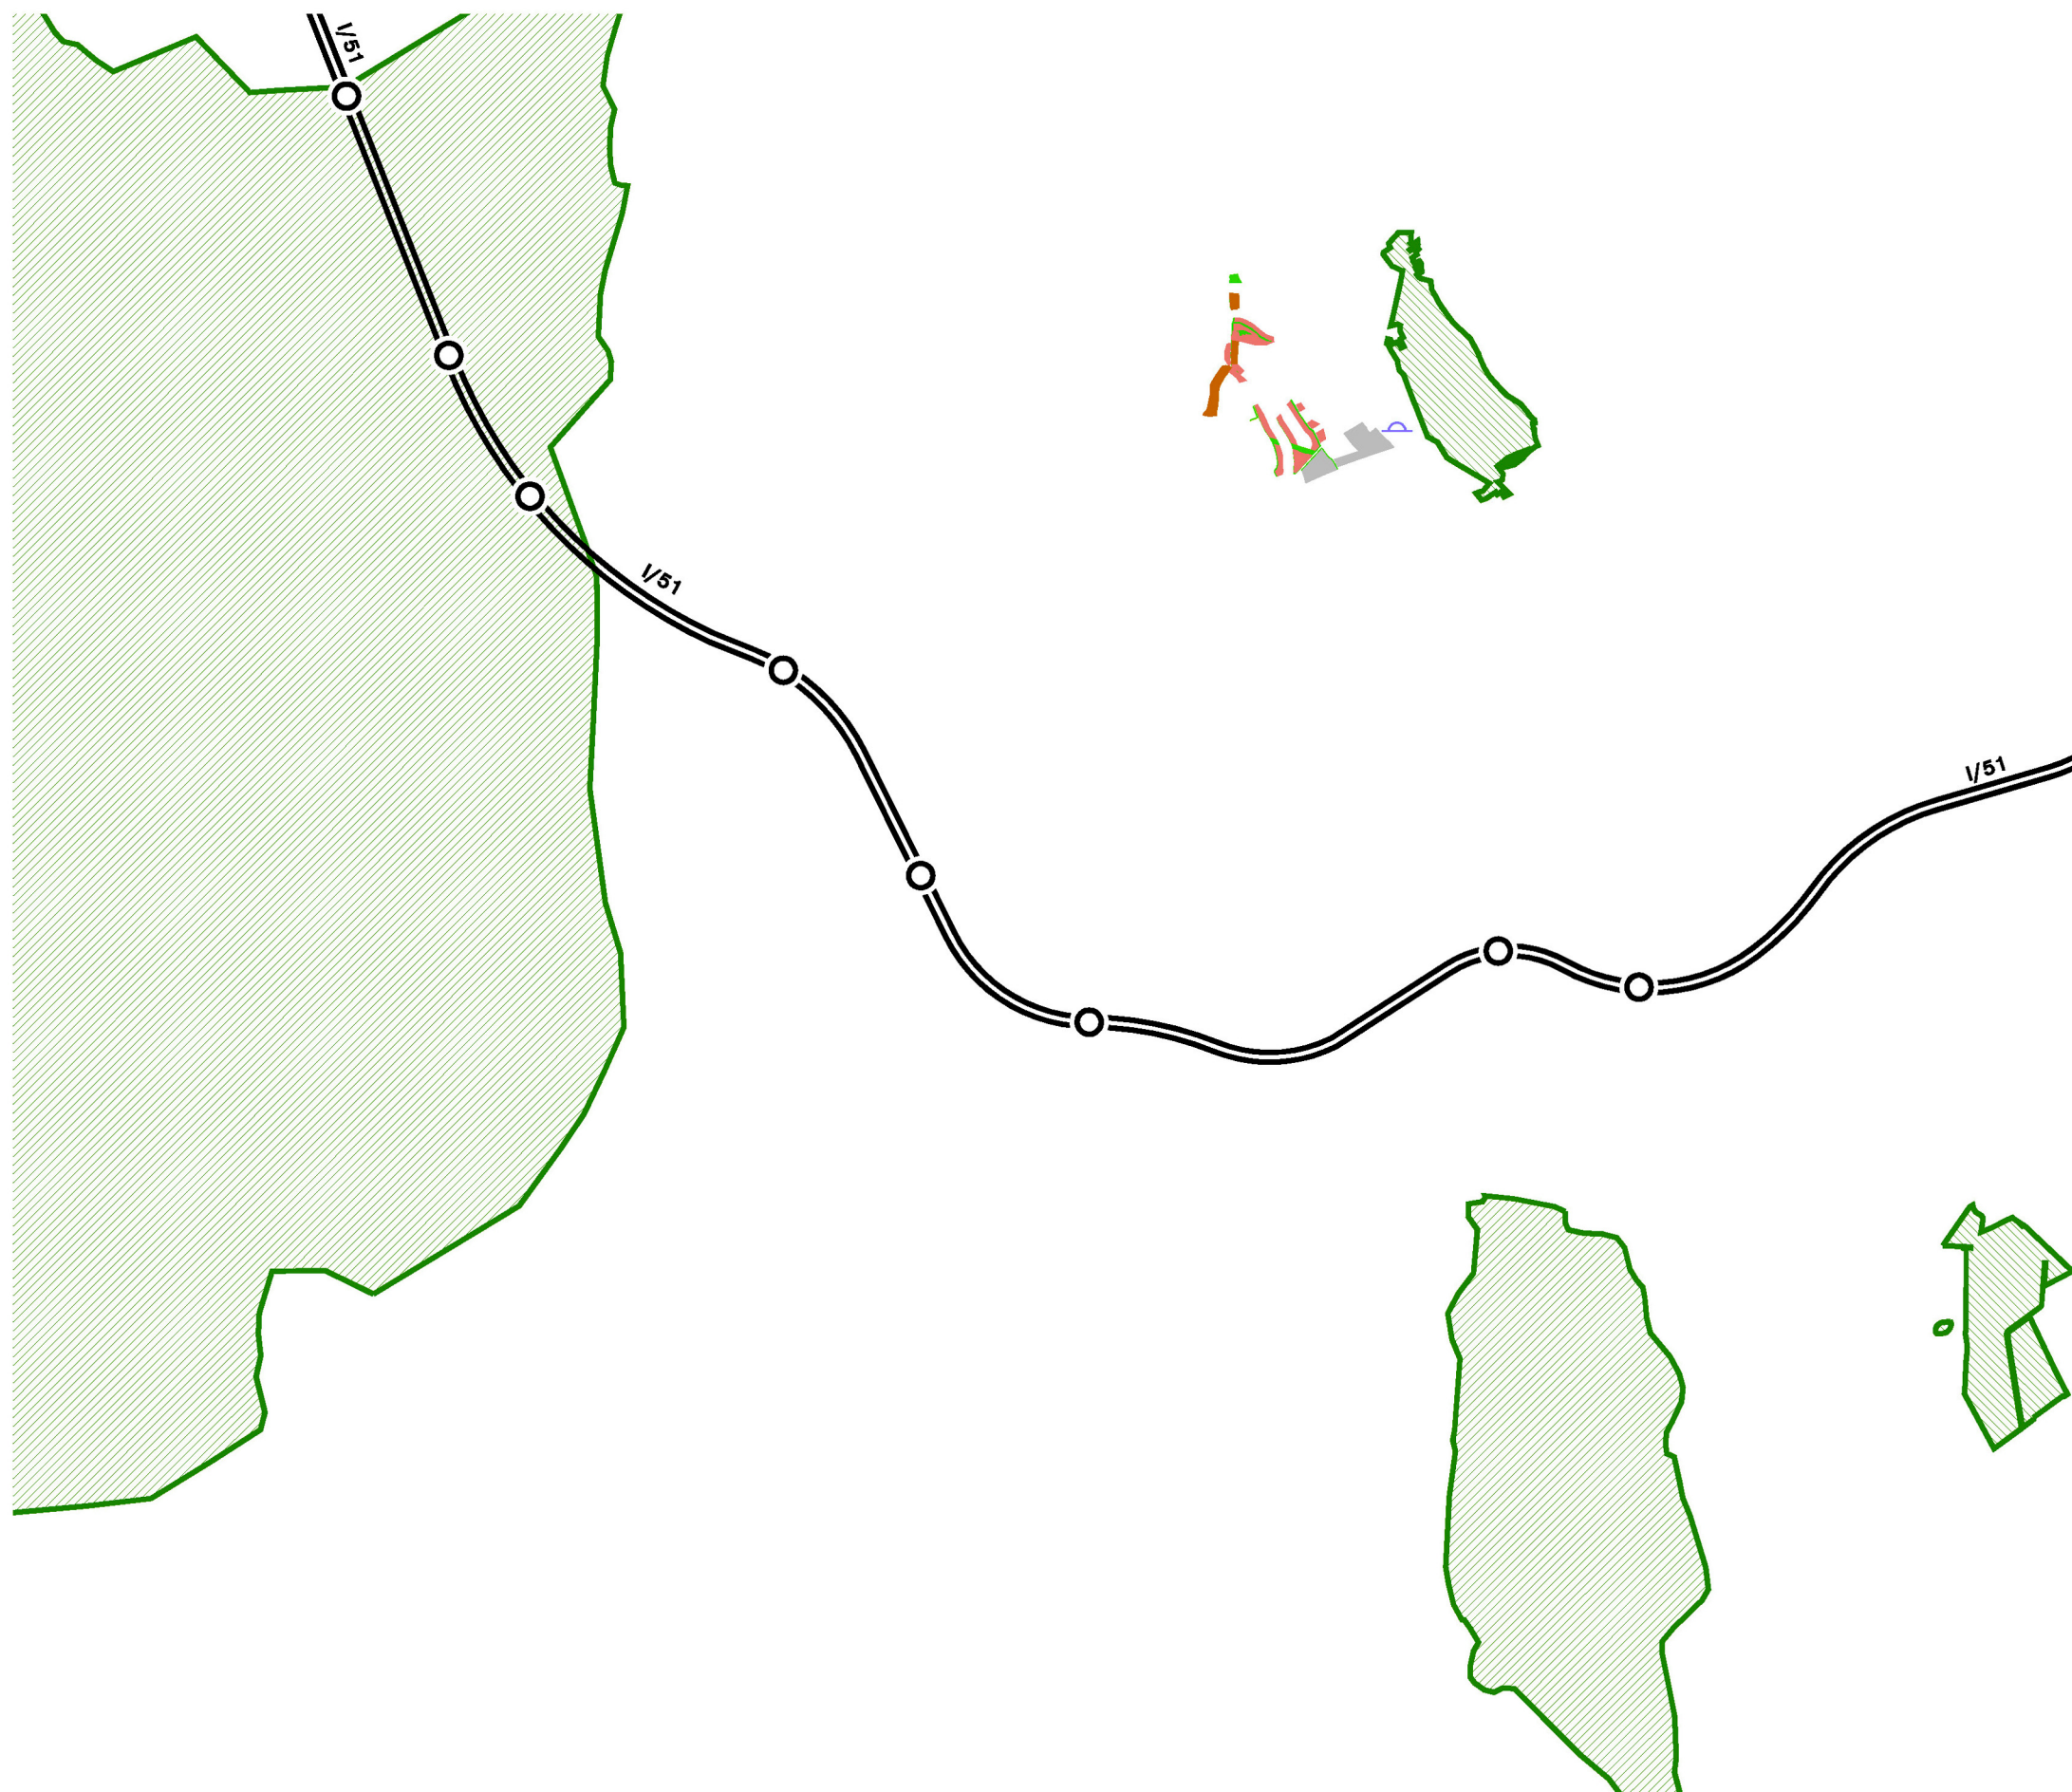

ÚZEMNÝ PLÁN OBCE

VINOHRADY NAD VÁHOM

ZMENY A DOPLNKY Č. 1/2006 ČISTOPIS



LEGENDA

STAV

NÁVRH



ZASTAVANÉ ÚZEMIE RIEŠENEJ OBCE



POLNOHOSPODÁRSKE ÚSADLOSTI



PLOCHY VÝROBY A SKLADOVÉHO HOSPODÁRSTVA



NATURA 2000 - CHRÁNENÉ VTÁČIE ÚZEMIE



NATURA 2000 - ÚZEMIE EURÓPSKEHO VÝZNAMU



CESTA I/51



MIMOÚROVŇOVÁ KRIŽOVATKA



VODOJEM

VÝKRES ŠIRŠÍCH VZŤAHOV


1

ING. M. KRUMPOLCOVÁ
ING. V. KRUMPOLEC
ING. ARCH. J. KRUMPOLEC
ING. L. BENČEK
ING. A. DEREVENCOVÁ
ING. T. DAVIDOVÁ
ING. ARCH. V. VODNÝ

PROJEKT
marec 2007



M 1 : 50000
zmenšené

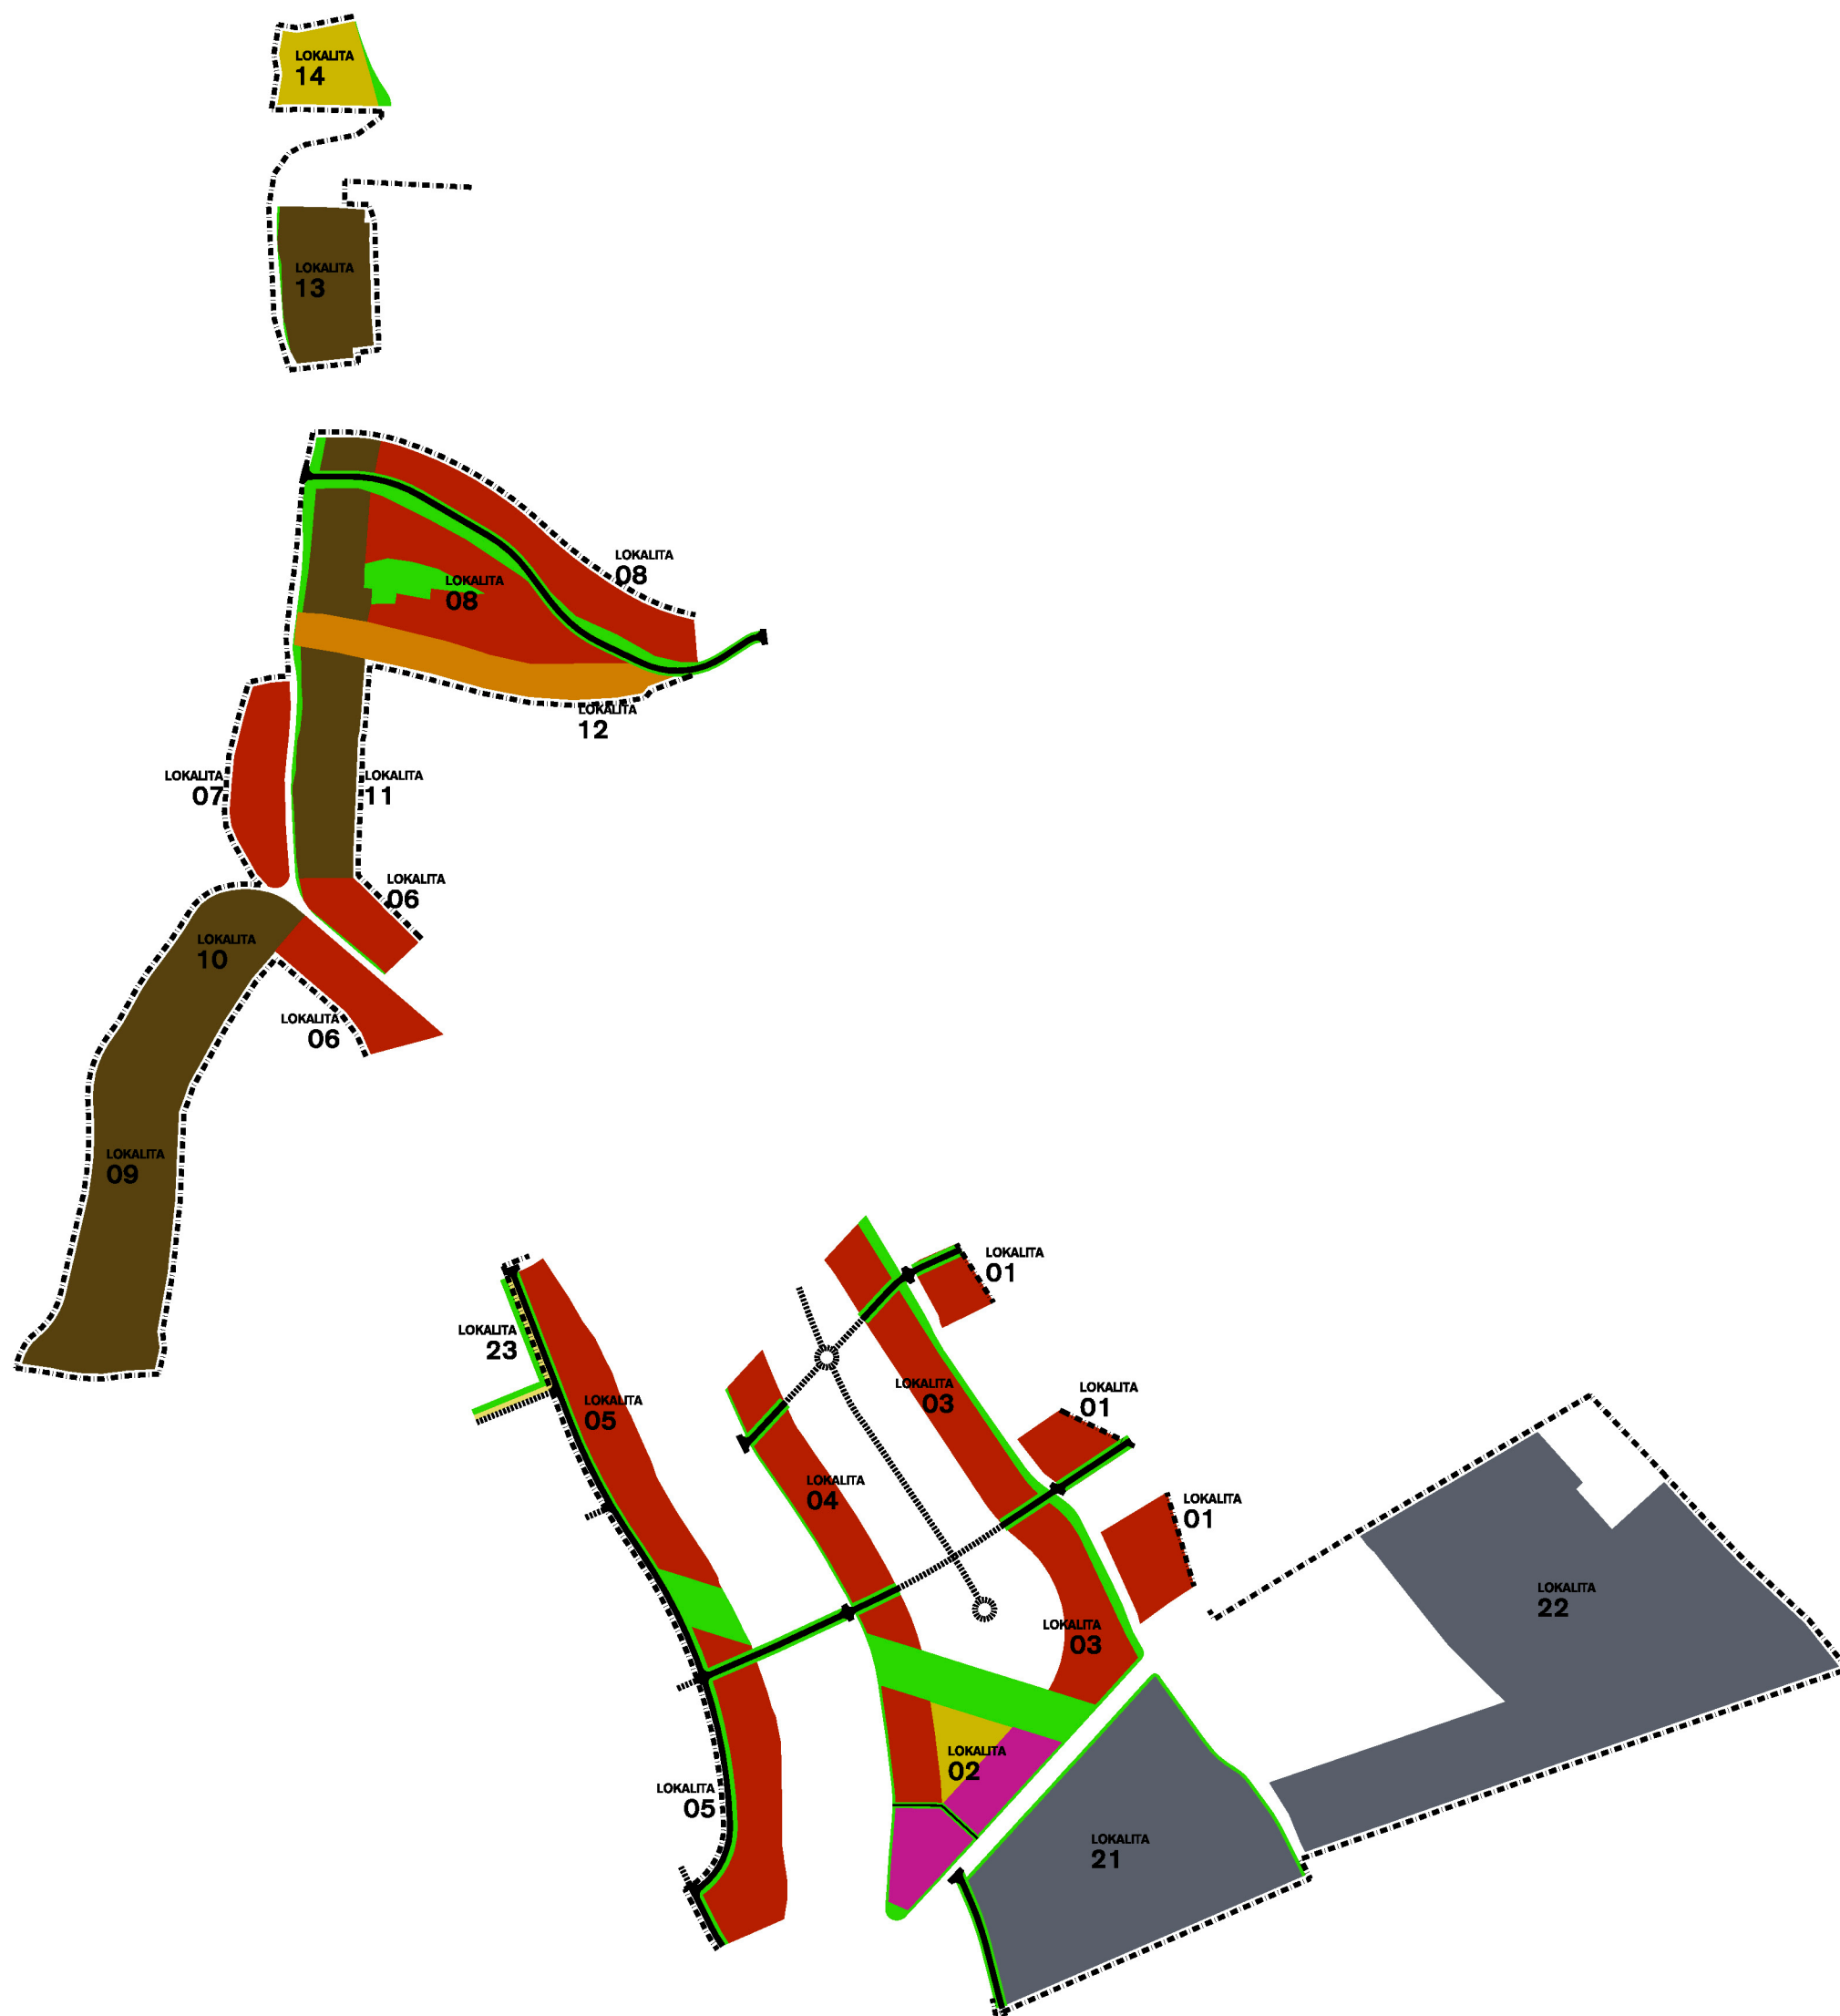

KOMPLEXNÝ VÝKRES PRIESTOROVÉHO USPORIADANIA A FUNKČNÉHO VYUŽÍVANIA ÚZEMIA

3

LEGENDA

- PLOCHY BÝVANIA - RODINNÁ ZÁSTAVBA
- ZMIEŠANÉ ÚZEMIE - BÝVANIE A OBČIANSKA VYBAVENOSŤ
- POL'NOHOSPODÁRSKE USADLOSTI
- PLOCHY VÝROBY A SKLADOVÉHO HOSPODÁRSTVA
- PLOCHY REKREAČNO - OBYTNEJ ZÁSTAVBY
- ŠPORTOVÉ A REKREAČNÉ PLOCHY


- HRANICA ZASTAVANÉHO ÚZEMIA - NÁVRH
- OBSLUŽNÁ KOMUNIKÁCIA - C1,C2,C3
- UPOKOJENÁ KOMUNIKÁCIA - D1
- PEŠIA KOMUNIKÁCIA
- ODSTAVNÉ A PARKOVACIE PLOCHY
- PLOCHY ZELENÉ - ZELEŇ IZOLAČNÁ, VÝPLŇOVÁ

ING. M. KRUMPOLCOVÁ
ING. V. KRUMPOLEC
ING. ARCH. J. KRUMPOLEC
ING. L. BENČEK
ING. A. DEREVENCOVÁ
ING. T. DAVIDOVÁ
ING. ARCH. V. VODNÝ

PROJEKT
marec 2007



M 1 : 7500

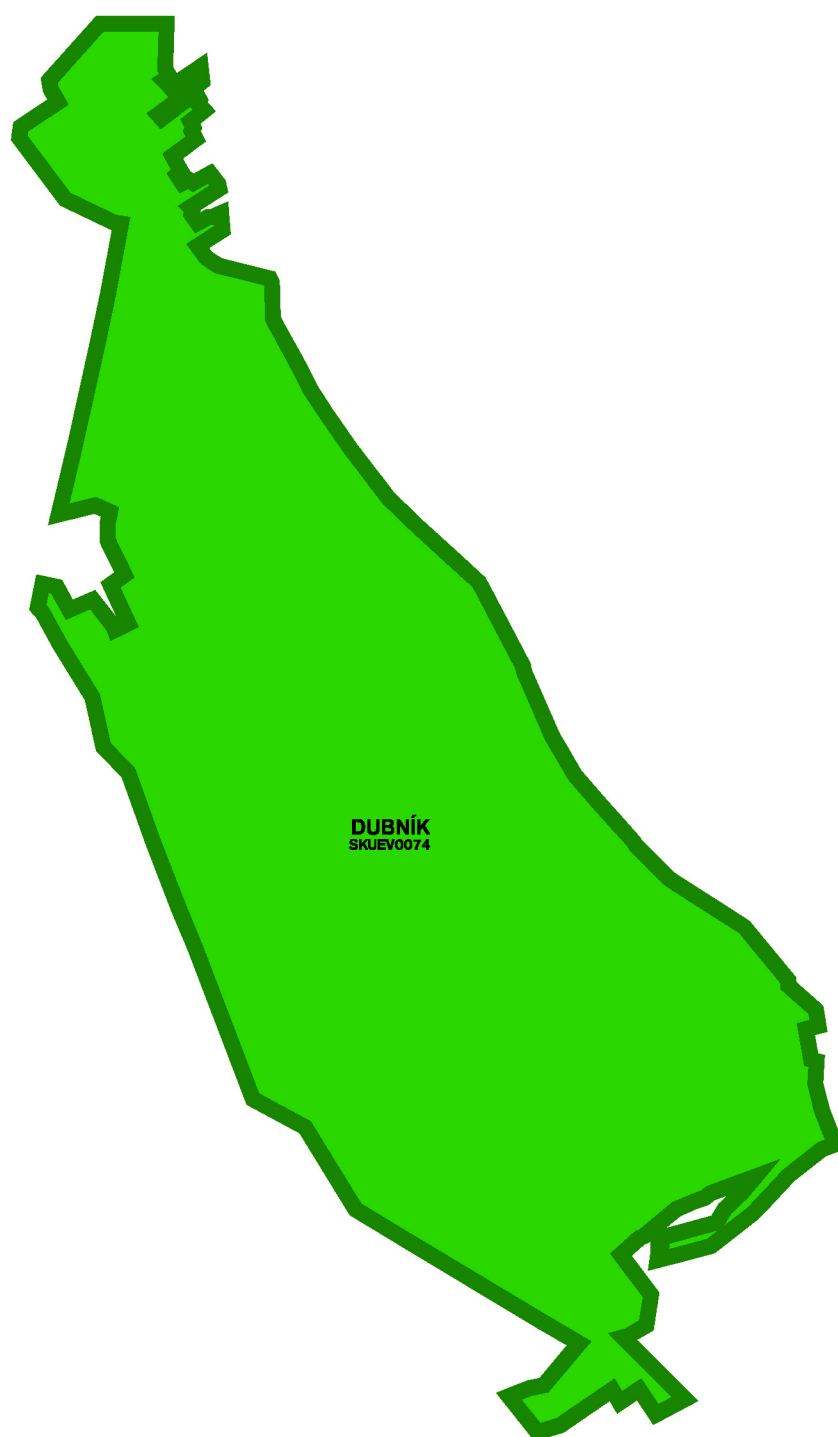

OCHRANA PRÍRODY A TVORBY KRAJINY A PRVKOV ÚSES


LEGENDA

 ÚZEMIE EURÓPSKEHO VÝZNAMU - NATURA 2000

ING. ARCH. J. KRUMPOLEC
ING. M. KRUMPOLCOVÁ
ING. V. KRUMPOLEC
ING. L. BENČEK
ING. A. DEREVENCOVÁ
ING. T. DAVIDOVÁ
ING. ARCH. V. VODNÝ


PROJEKT
marec 2007


M 1 : 10000
zmenšené

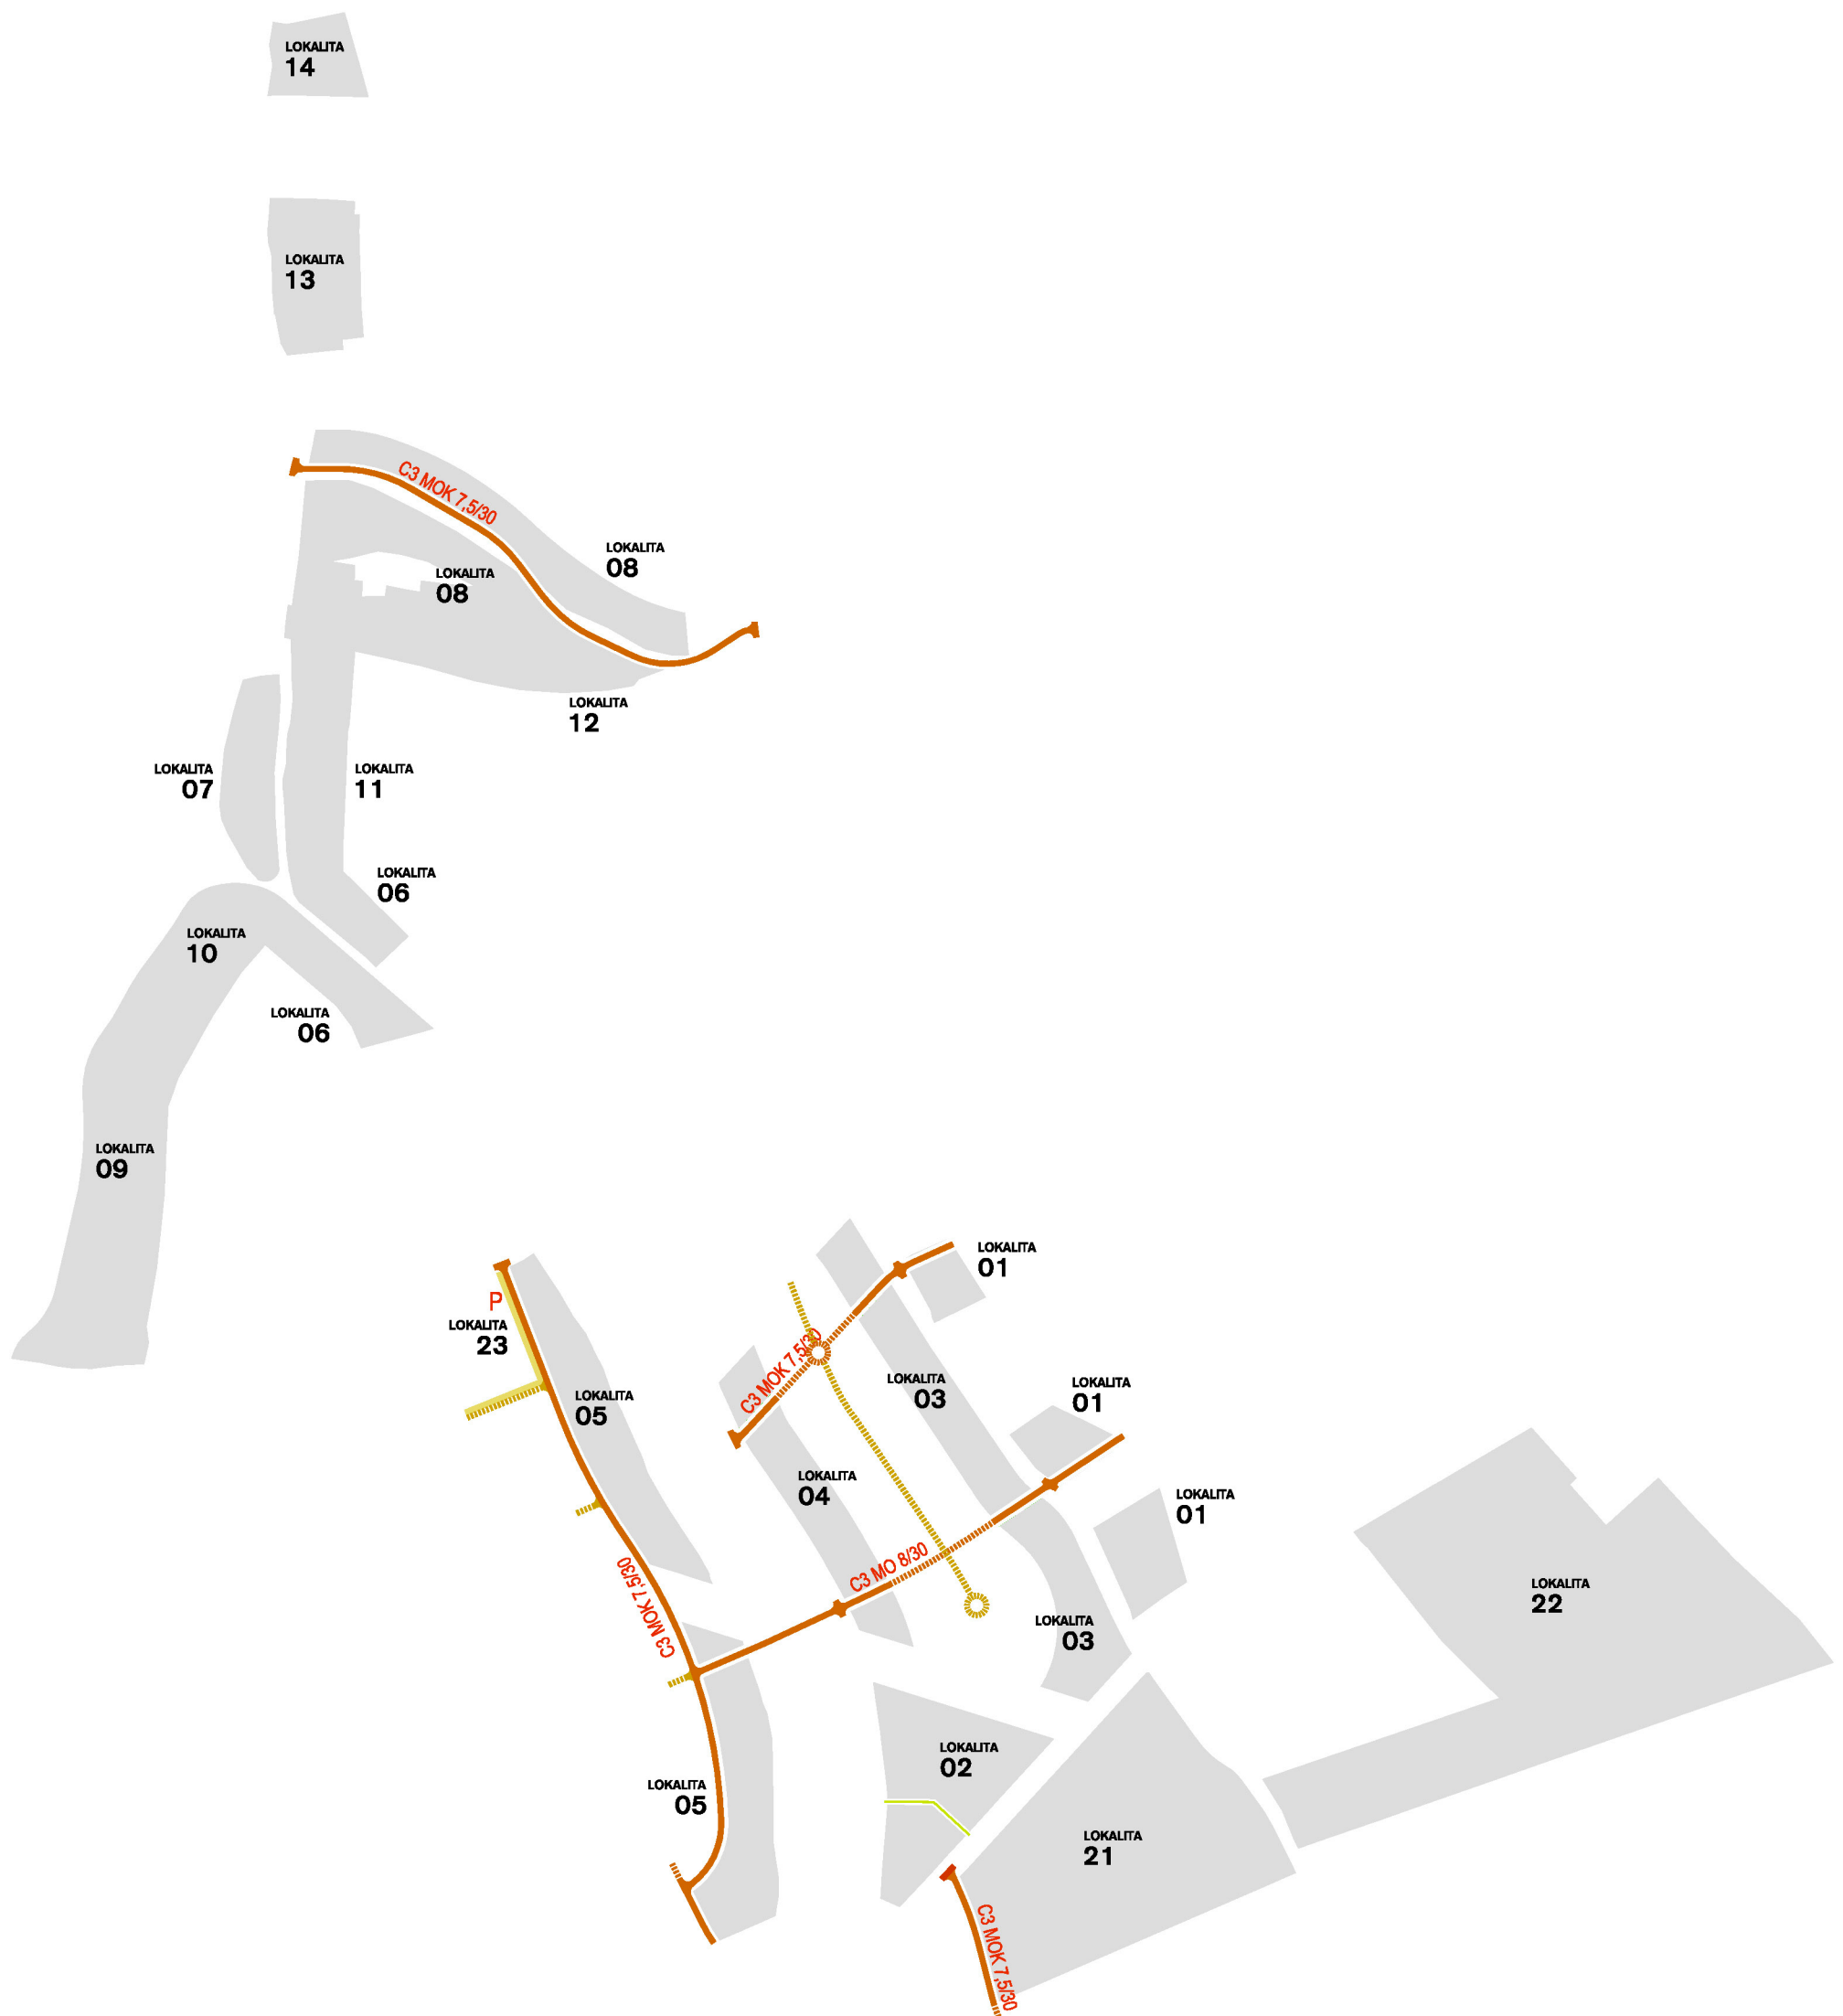

NÁVRH RIEŠENIA VEREJNÉHO DOPRAVNÉHO VYBAVENIA

LEGENDA

- ZBERNÁ KOMUNIKÁCIA - B1, B2 (NADRADENÝ KOMUNIKAČNÝ SYSTÉM)
- OBSLUŽNÁ KOMUNIKÁCIA - C1, C2, C3 (LOKÁLNY KOMUNIKAČNÝ SYSTÉM)
- UPOKOJENÁ KOMUNIKÁCIA - D1
- PEŠIA KOMUNIKÁCIA
- P ODSIAVNÉ A PARKOVACIE PLOCHY

ING. M. KRUMPOLOVÁ
ING. V. KRUMPOLEC
ING. ARCH. J. KRUMPOLEC
ING. L. BENČEK
ING. A. DEREVENCOVÁ
ING. T. DAVIDOVÁ
ING. ARCH. V. VODNÝ


PROJEKT
marec 2007



M 1 : 7500



ZMENY A DOPLNKY Č. 1/2006 ČISTOPIS

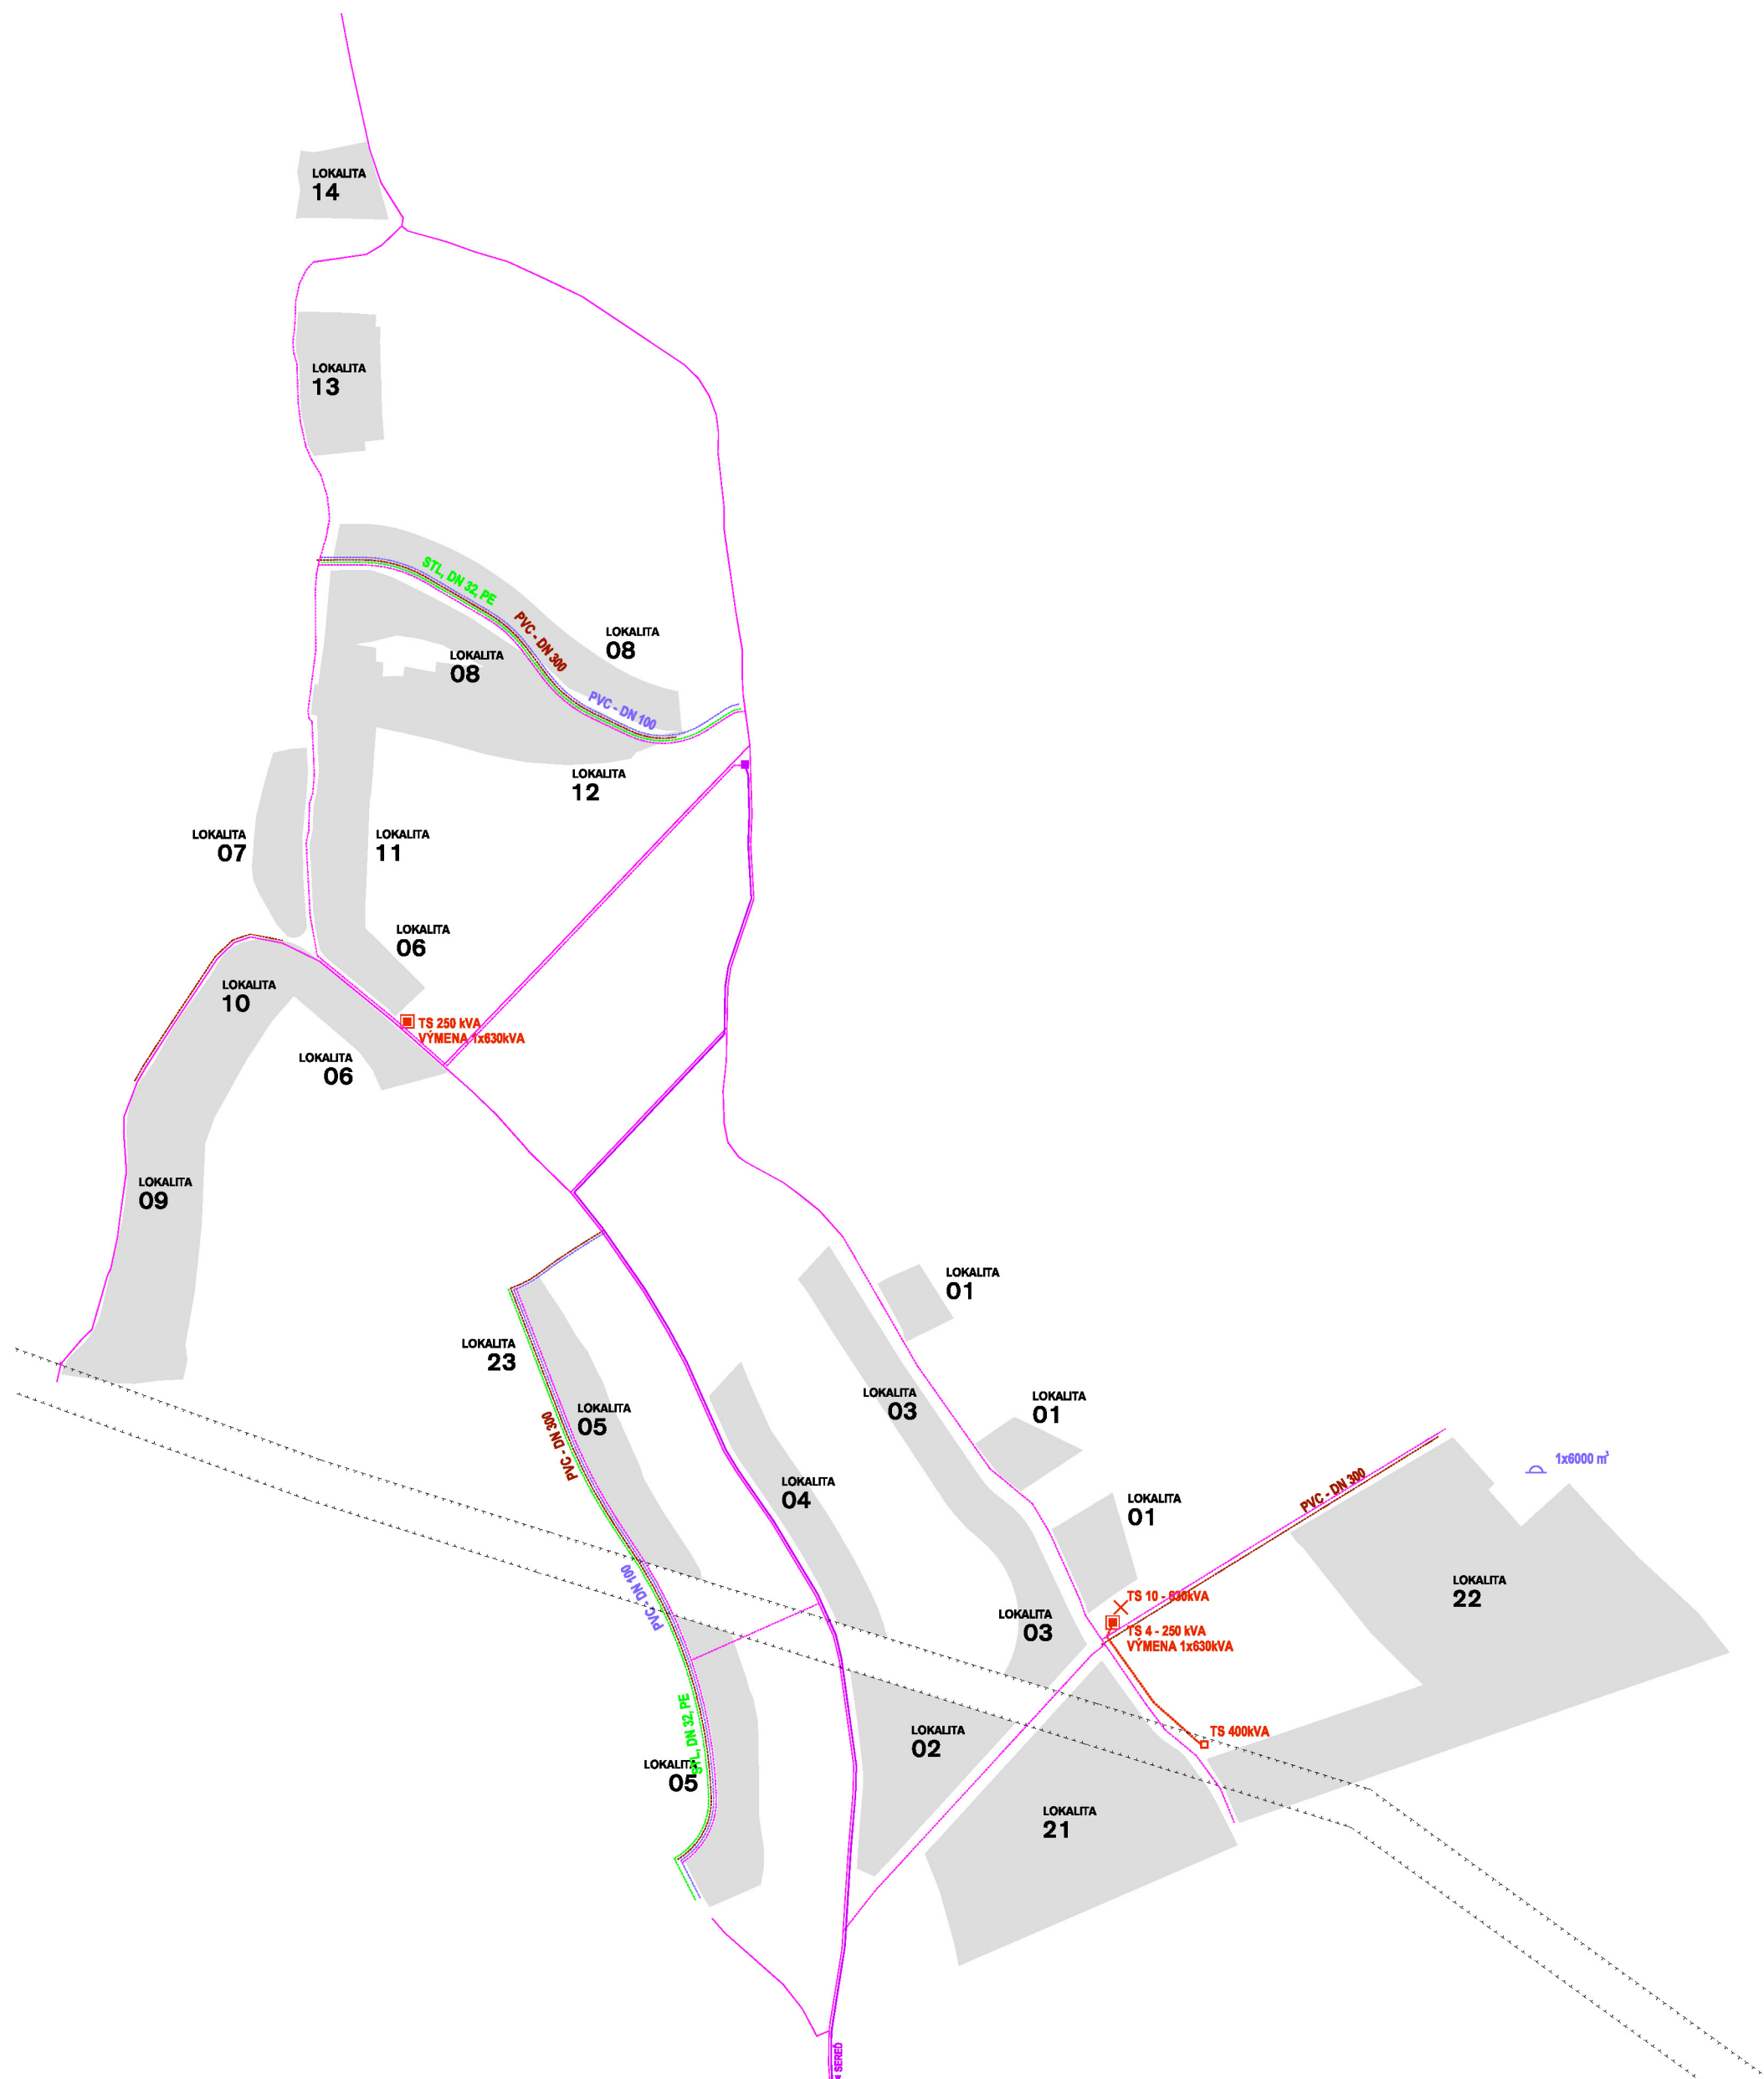

6

- TRAFOSTANICA - NÁVRH
- TRAFOSTANICA - VÝMENA
- TRAFOSTANICA - ZRUŠENIE NAVRHOVANEJ TS
- VN 22kV VEDENIE - ZEM - NÁVRH
- VODOJEM - NÁVRH


 VODOVOD - NÁVRH
 KANALIZÁCIA - ZÁMER
 STL PLYNOVOD - NÁVRH
 OP VVN

- MTS TELEKOMUNIKÁCIE - NÁVRH
- MTS TELEKOMUNIKÁCIE - STAV
- DIAL'KOVÝ KÁBEL - SPOJOVACÍ
- DIGITÁLNA TELEFÓNNA ÚSTREDŇA

ING. M. KRUMPOLCOVÁ
ING. V. KRUMPOLEC
ING. ARCH. J. KRUMPOLEC
ING. L. BENČEK
ING. A. DEREVENCOVÁ
ING. T. DAVIDOVÁ
ING. ARCH. V. VODNÝ



M 1 : 7500

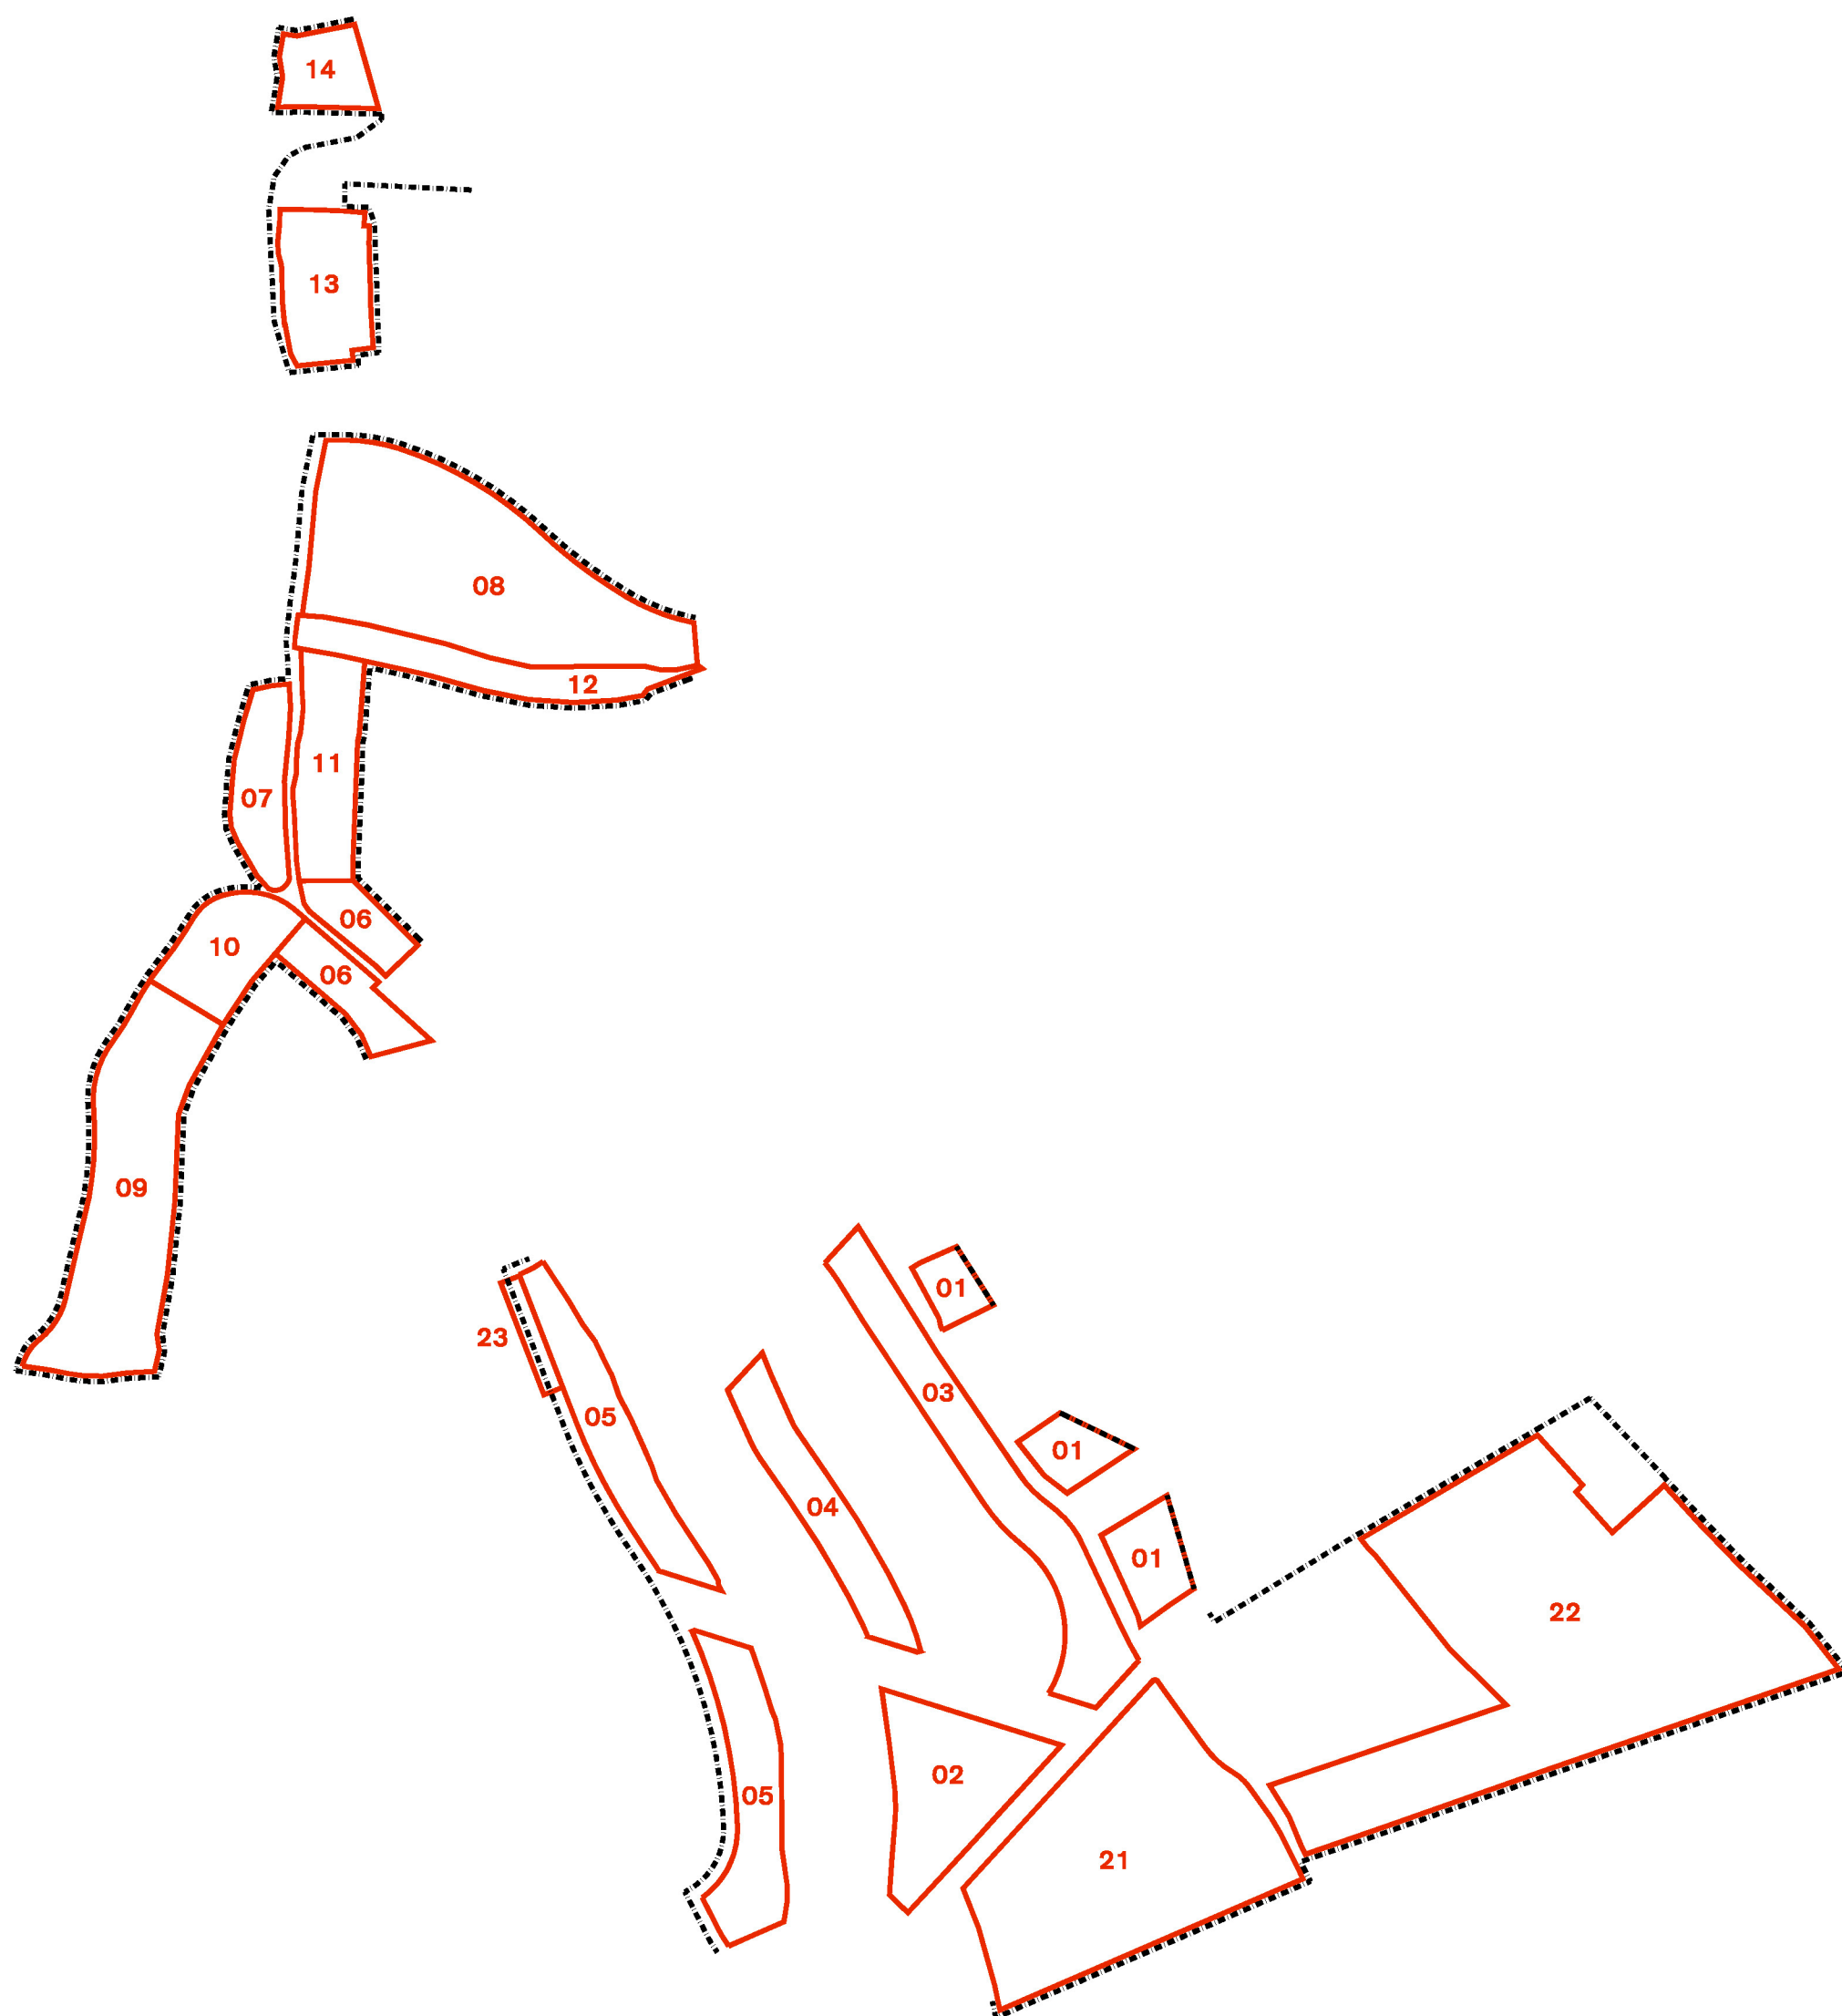

PERSPEKTÍVNE POUŽITIE POĽNOHOSPOD. PÔDNEHO FONDU NA NEPOĽNOHOSPOD. ÚČELY

7

LEGENDA


- | ■ | ■ HRANICA ZASTAVANÉHO ÚZEMIA - NÁVRH
- PRIESTOR PERSPEKTÍVNEHO ODŇATIA
- 02 PORADOVÉ ČÍSLO ODŇATIA

ING. M. KRUMPOLCOVÁ
ING. V. KRUMPOLEC
ING. ARCH. J. KRUMPOLEC
ING. L. BENČEK
ING. A. DEREVENCOVÁ
ING. T. DAVIDOVÁ
ING. ARCH. V. VODNÝ

PROJEKT
marec 2007



M 1 : 7500

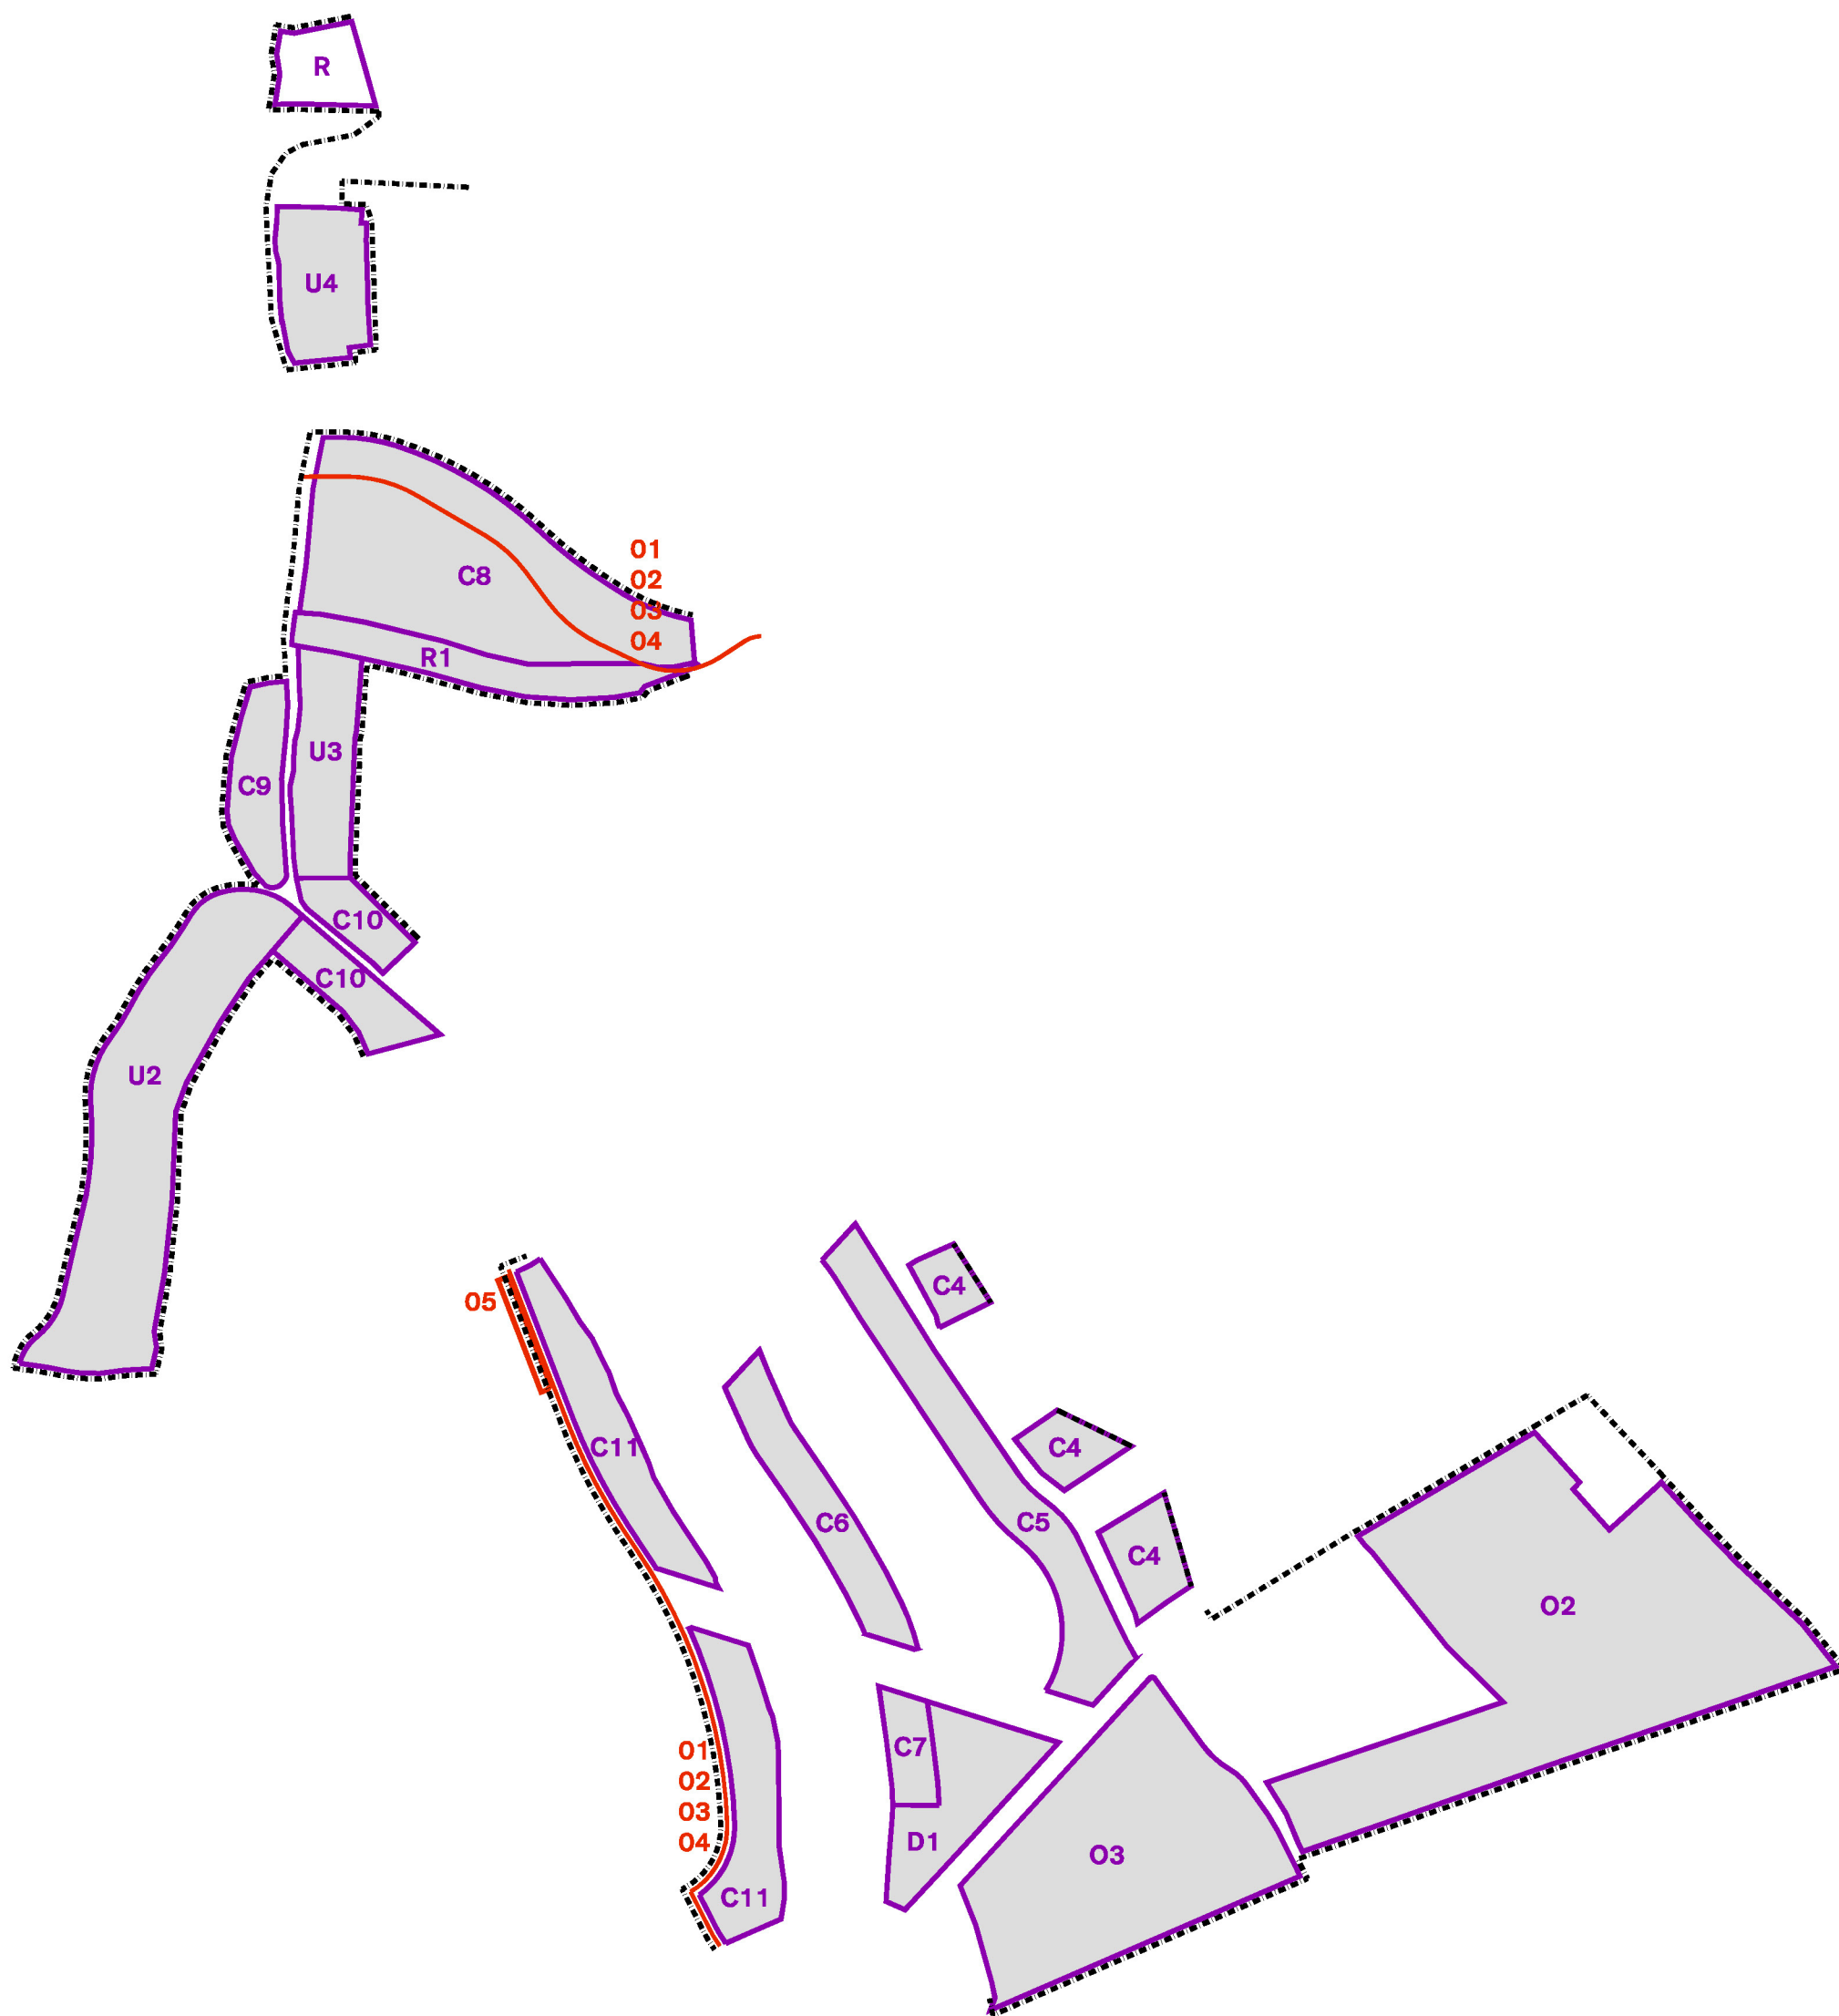

VÝKRES REGULÁCIE A VEREJNOPROSPEŠNÝCH STAVIEB

LEGENDA

- ■ ■ ■ HRANICA ZASTAVANÉHO ÚZEMIA - NÁVRH
- ■ ■ ■ REGULÁCIA BLOKOV
- ■ ■ ■ ÚZEMIA POTREBNÉ RIEŠIŤ - ÚPN-Z RESP. UŠ
- ■ ■ ■ VEREJNOPROSPEŠNÉ STAVBY

- 01 OBSLUŽNÉ KOMUNIKÁCIE
- 02 VODOVODNÉ POTRUBIA
- 03 KANALIZAČNÉ POTRUBIA
- 04 STL PLYNOVOD
- 05 PARKOVISKO - PREDVSTUPOVÝ PRIESTOR - CINTORÍN

8-9

ING. M. KRUMPOLCOVÁ
ING. V. KRUMPOLEC
ING. ARCH. J. KRUMPOLEC
ING. L. BENČEK
ING. A. DEREVENCOVÁ
ING. T. DAVIDOVÁ
ING. ARCH. V. VODNÝ

PROJEKT
marec 2007



M 1 : 7500