


## SCHÉMA ZAPOJENIA

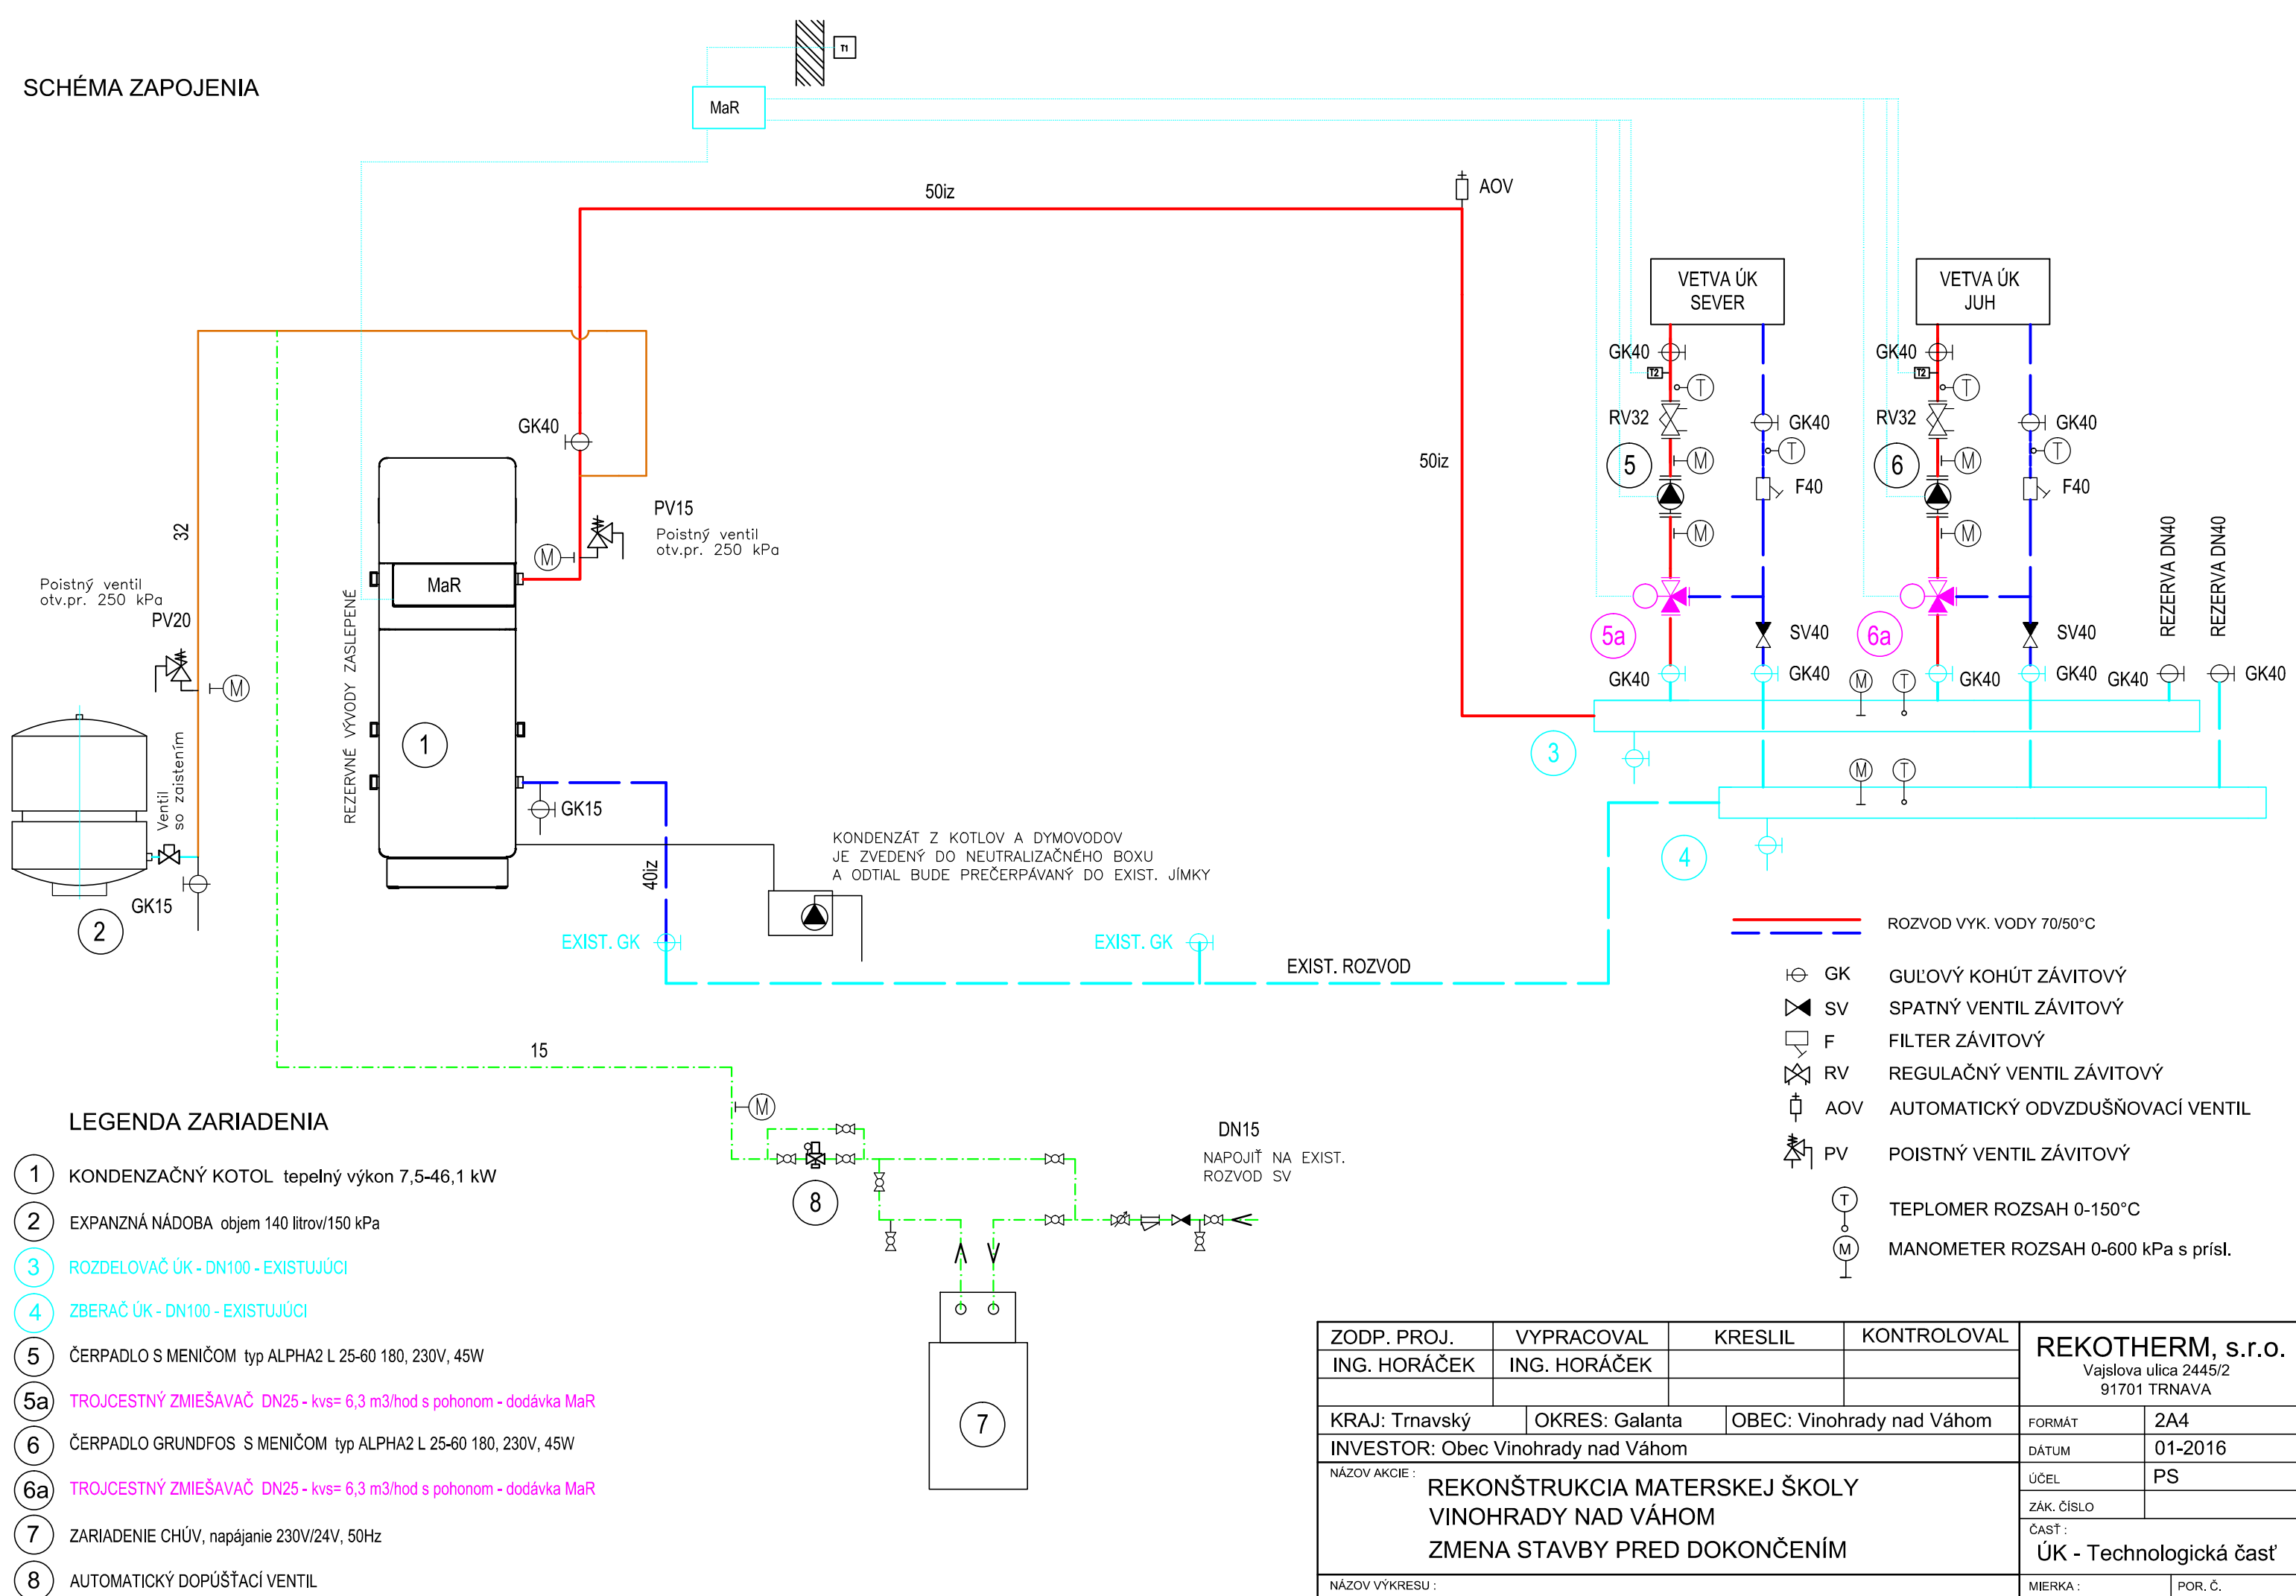

|   |              |                |                           |  |                                   |                  |
|---|--------------|----------------|---------------------------|--|-----------------------------------|------------------|
| ZODP. PROJ.   | VYPRACOVAL   | KRESLIL        | KONTRLOVAL                | REKOTHERM, s.r.o.<br>Vajslova ulica 2445/2<br>91701 TRNAVA |                                   |                  |
| ING. HORÁČEK  | ING. HORÁČEK |                |                           |  |                                   |                  |
|   |              |                |                           |  |                                   |                  |
| KRAJ: Trnavský  |              | OKRES: Galanta | OBEC: Vinohrady nad Váhom |  | FORMÁT                            | 2A4              |
| INVESTOR: Obec Vinohrady nad Váhom  |              |                |                           |  | DÁTUM                             | 01-2016          |
| NÁZOV AKCIE :<br><br>REKONŠTRUKCIA MATERSKEJ ŠKOLY<br>VINOHRADY NAD VÁHOM<br><br>ZMENA STAVBY PRED DOKONČENÍM |              |                |                           |  | ÚČEL                              | PS               |
|   |              |                |                           |  | ZÁK. ČÍSLO                        |                  |
|   |              |                |                           |  | ČASŤ :<br>ÚK - Technologická časť |                  |
| NÁZOV VÝKRESU :<br><br>SCHÉMA ZAPOJENIA   |              |                |                           |  | MIERKA :<br><br>Ø                 | POR. Č.<br><br>3 |